



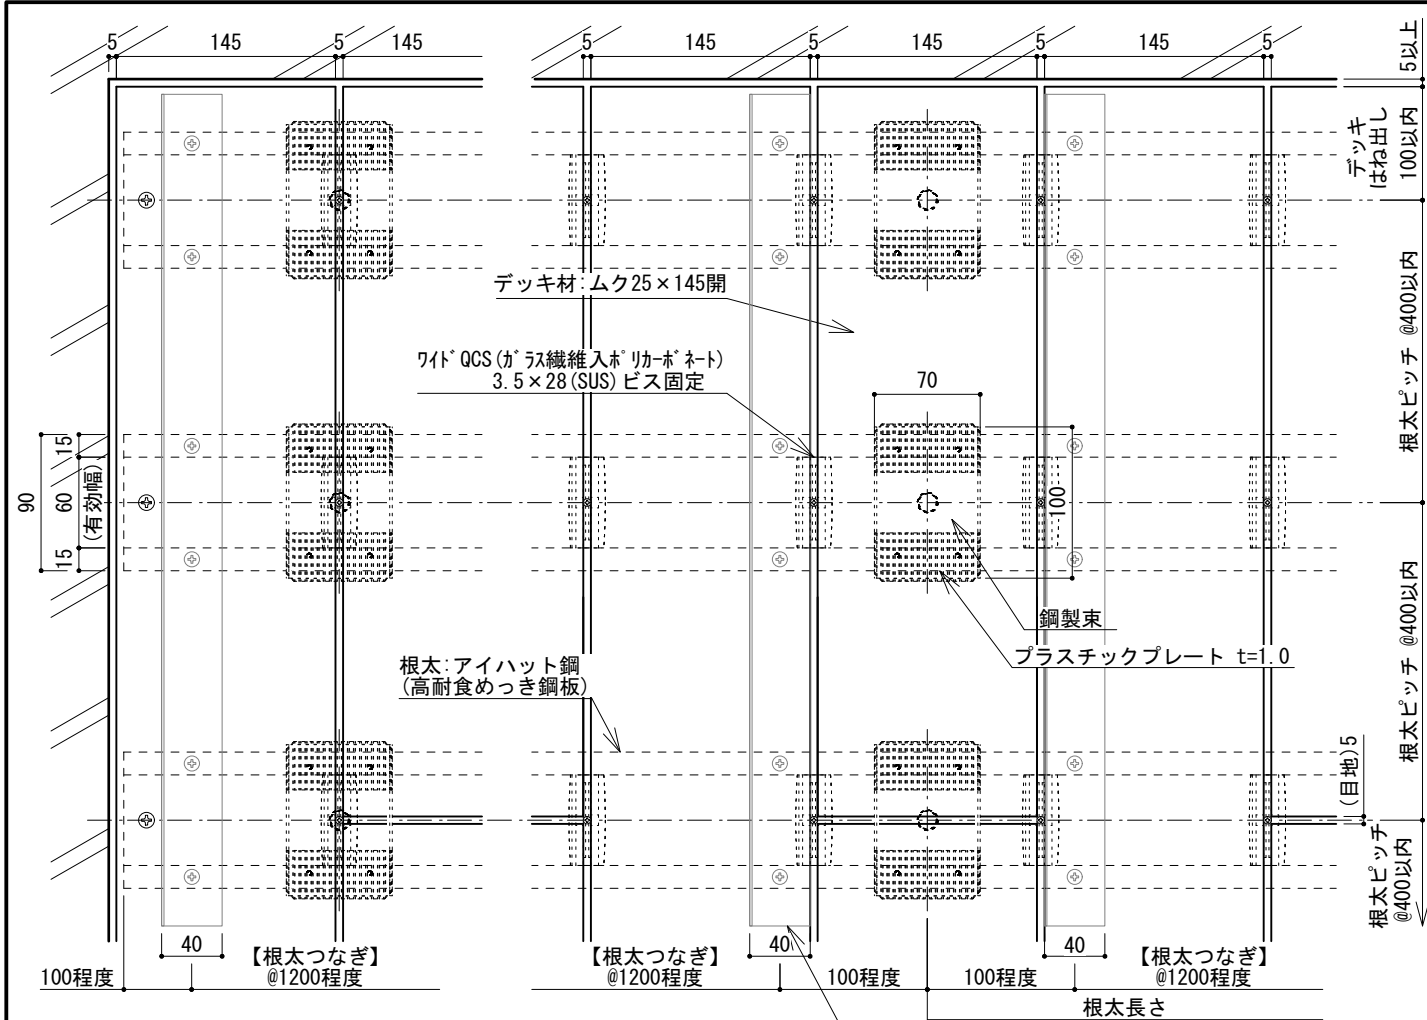


平面図

※【根太つなぎ】は、デッキ端部の『根太3本分以上』に適用する。
また根太長さに対して、『両端および中間(計3カ所)』に配置する。
(根太つなぎ長さ L=1200程度)

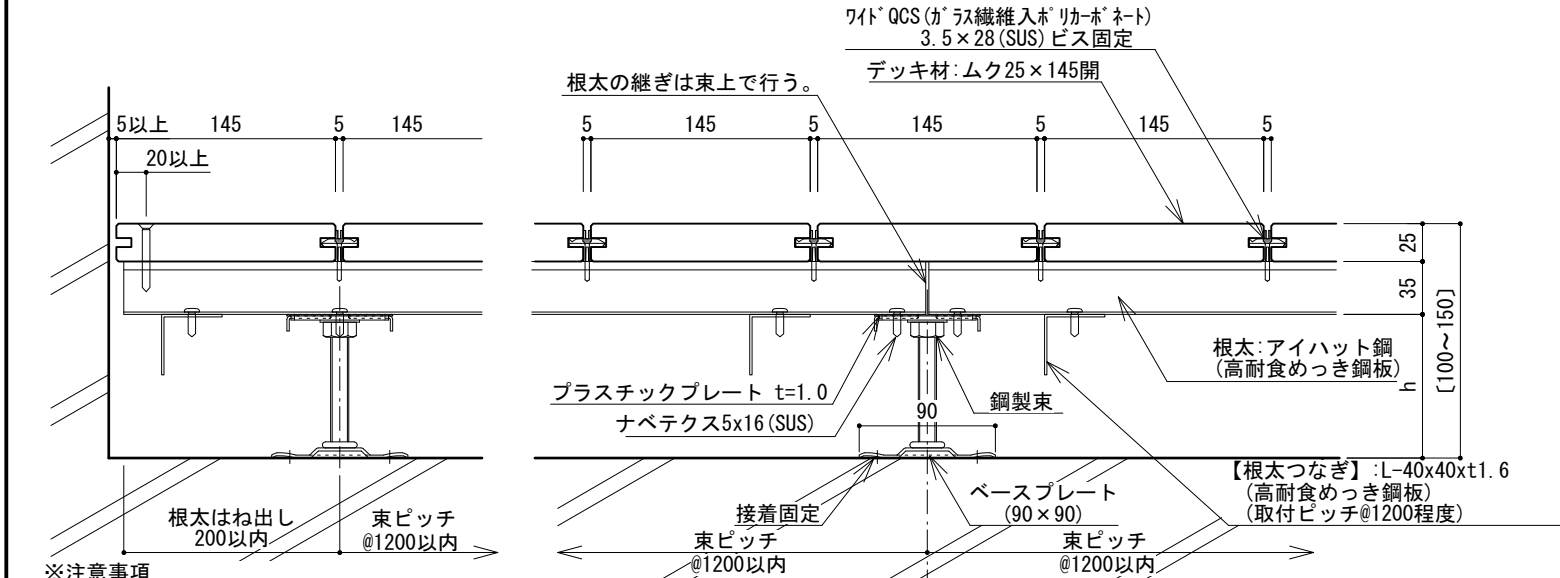


断面図

- ※注意事項
- 床板の材長は、2000mm以下を標準とする。
 - 床板の目地は幅方向・長さ方向共に5mmを標準とする。
 - 床板の張りパターンは馬目地張りを標準とする。
 - 壁など建物に接する箇所には5mm以上の隙間を空ける。
 - 荷重がかからない扉・サッシとの干渉の恐れがない場合、デッキ跳ね出しは100mm以内とする。
 - 設計条件: 長期分散最大荷重350kg/m²、短期集中最大荷重150kg

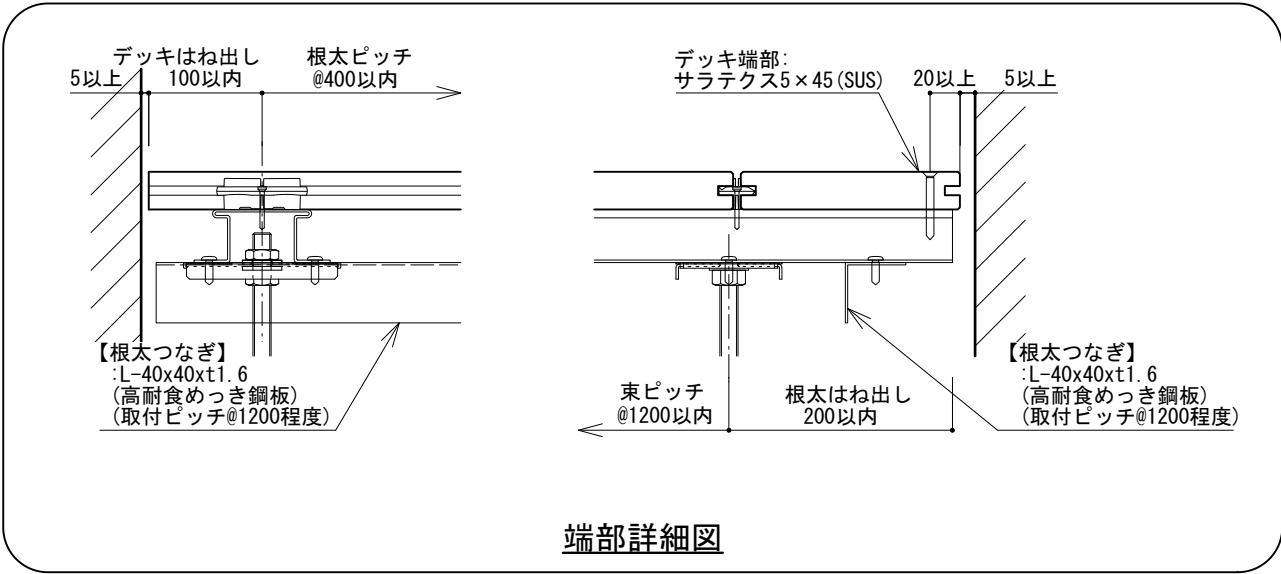

端部詳細図




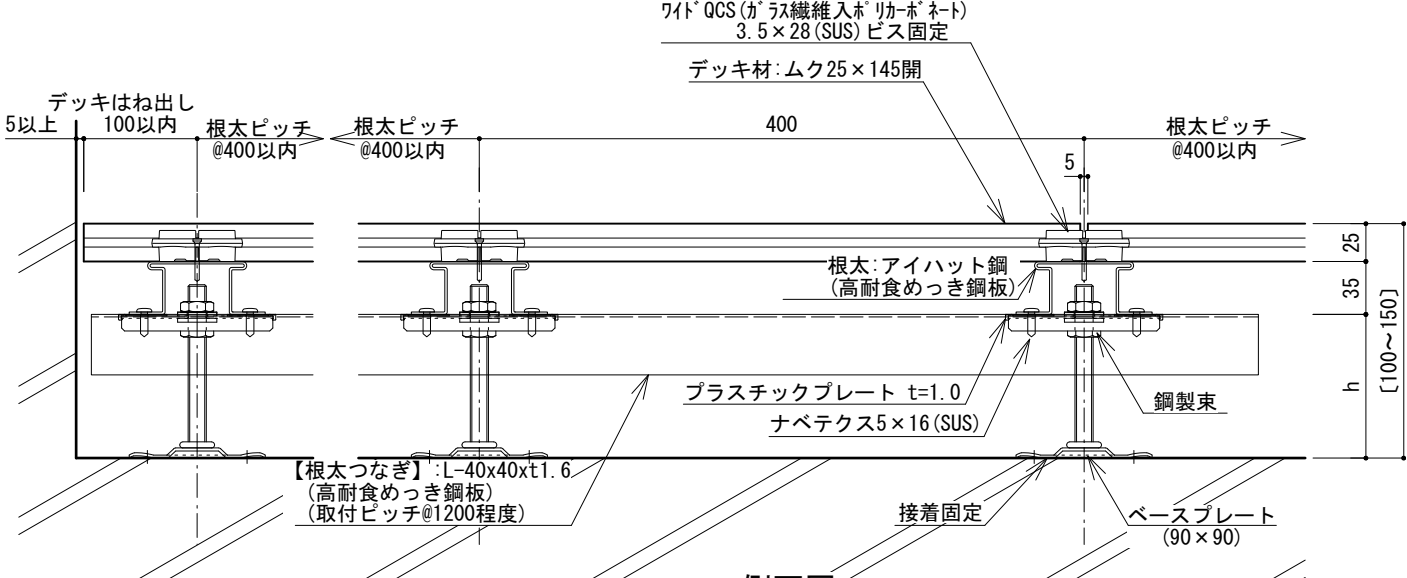


側面図

鋼製束小(シングル工法)
デッキ天端 L V (調整域H=100~152)

名称	min	max
鋼製束小40	100	127
鋼製束小65	125	152





束材をコンクリートビスで固定できない場合（接着剤固定のみ）、根太つなぎ材を入れる必要があります。

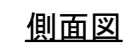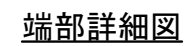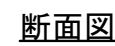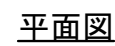

- ・床板の材長は、2000mm以下を標準とする。
- ・床板の目地は幅方向・長さ方向共に5mmを標準とする。
- ・床板の張りパターンは馬目地張りを標準とする。
- ・壁など建物に接する箇所には5mm以上の隙間を空ける。
- ・荷重がかからない扉・サッシとの干渉の恐れがない場合、デッキ跳ね出しは100mm以内とする。
- ・設計条件：長期分散最大荷重350kg/m²、短期集中最大荷重150kg

名称	min	max
鋼製束小40	100	127
鋼製束小65	125	152



日付	訂正内容	訂正者	検図者	日付	訂正内容	訂正者	検図者	設計監理	 HANDY TECHNO ハンディテクノ株式会社	検図者 山田・須山	設計者 片桐	製図者 片桐	縮尺 S=1:5 (A3)	作成年月日 2020. 11. 11 (HP 第二版)	案件名称 -	
								図面名称 デッキ標準図 アイハット鋼下地							NO -	
								(425×145開・ WQCS工法 ・ 鋼製束小 シングル工法)								

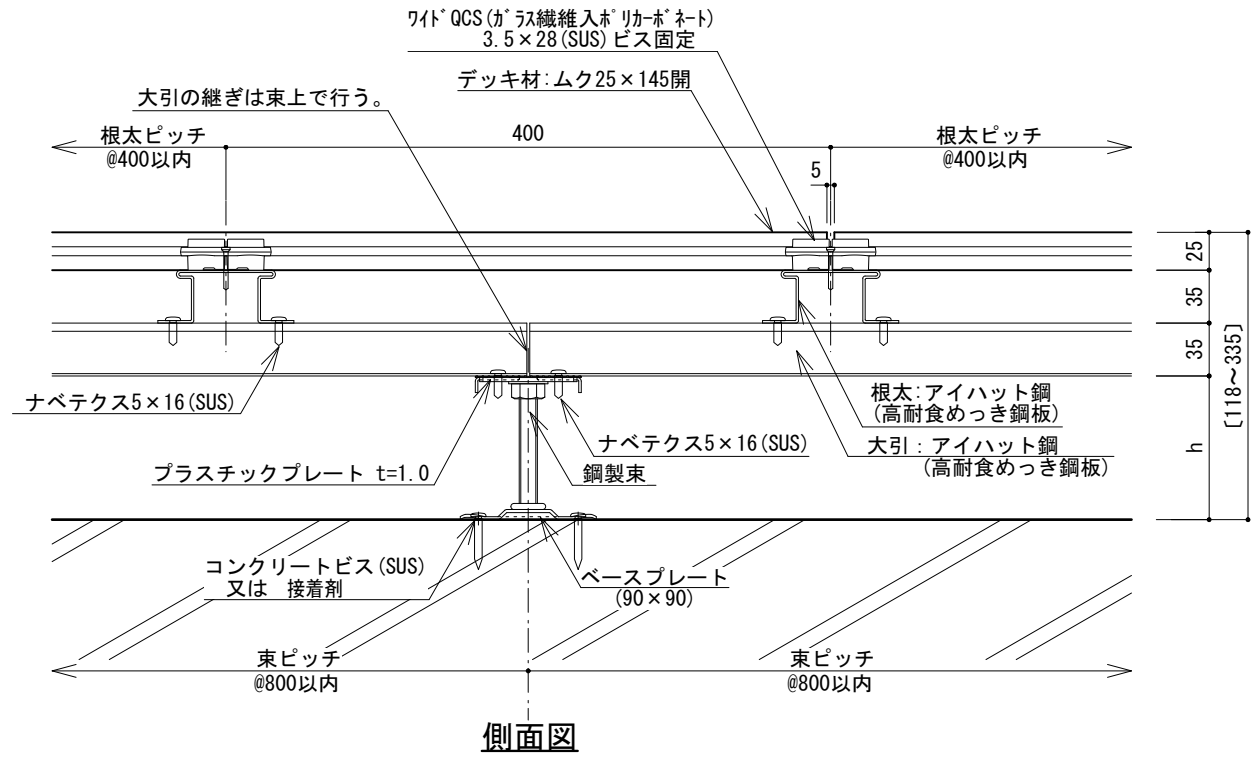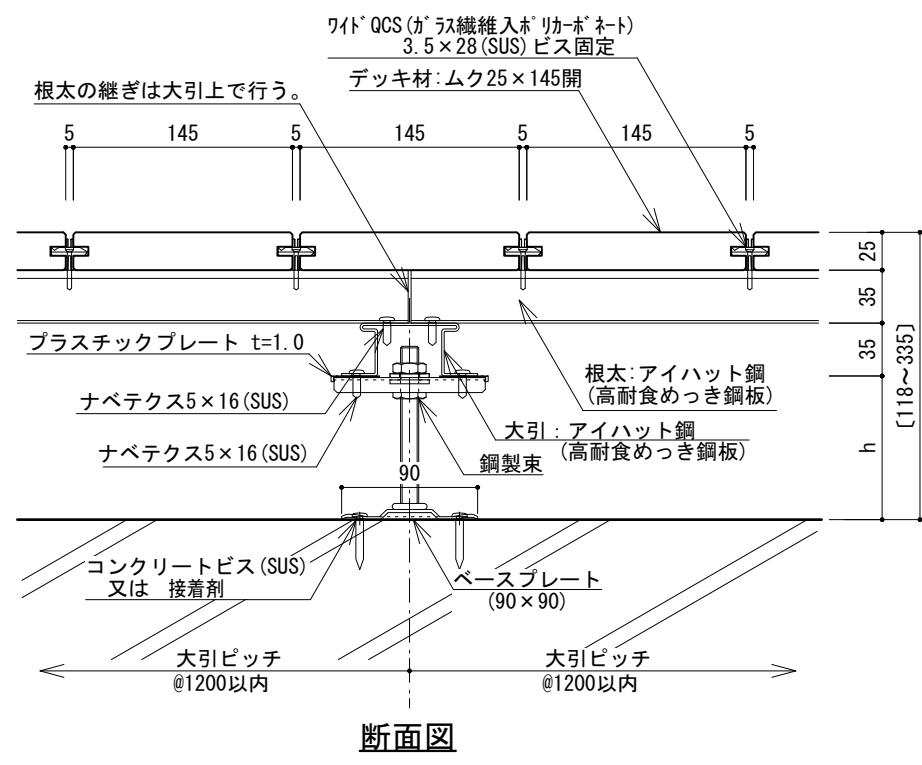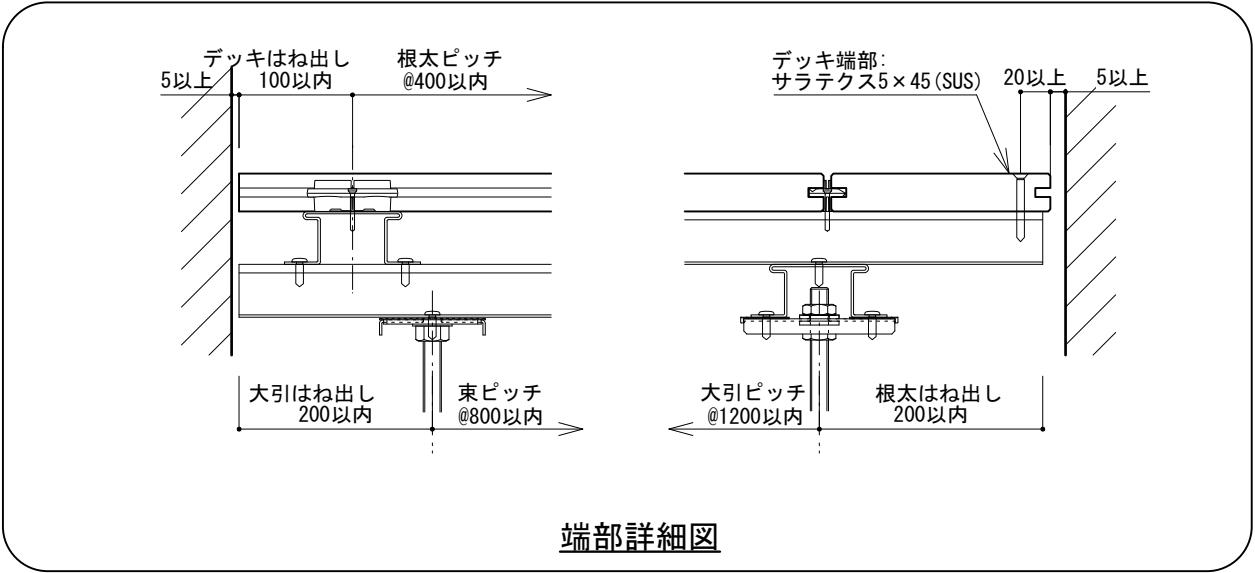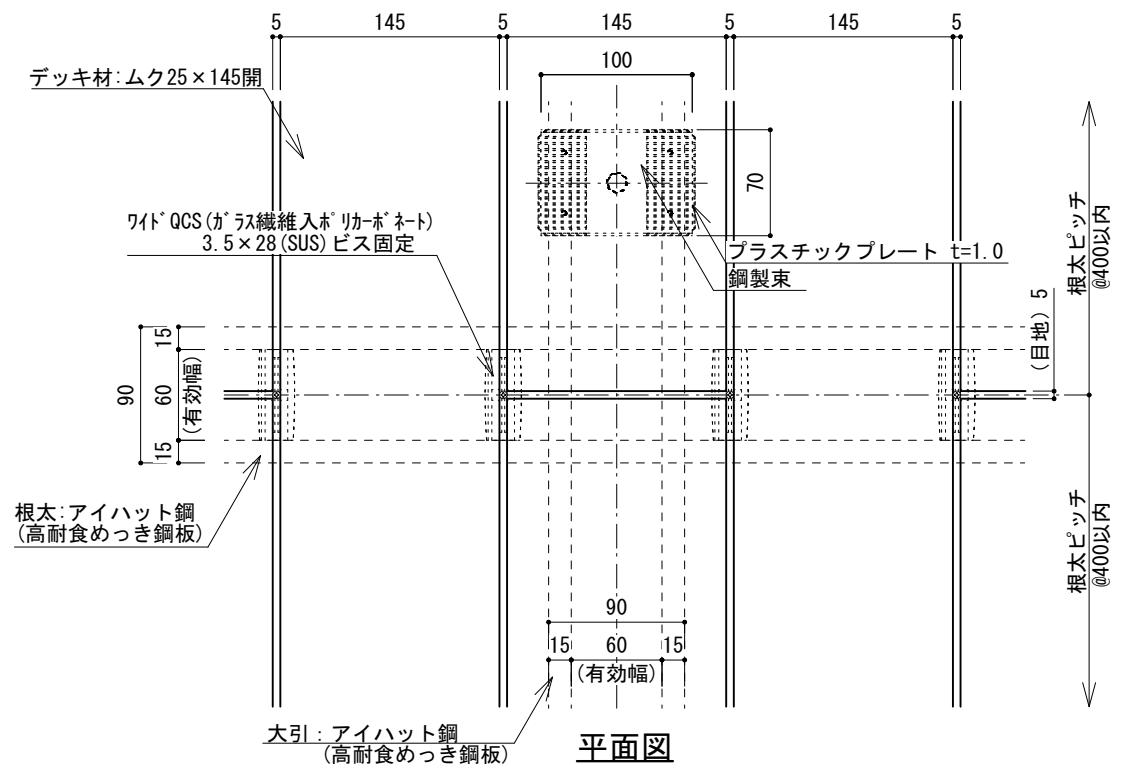



- ※注意事項
- ・床板の材長は、2000mm以下を標準とする。
 - ・床板の目地は幅方向・長さ方向共に5mmを標準とする。
 - ・床板の張りパターンは馬目地張りを標準とする。
 - ・壁など建物に接する箇所には5mm以上の隙間を空ける。
 - ・荷重がかからない扉・サッシとの干渉の恐れがない場合、デッキ跳ね出しは100mm以内とする。
 - ・設計条件: 長期分散最大荷重350kg/m²、短期集中最大荷重150kg

鋼製束小(クロス工法)
デッキ天端 L V (調整域H=118~337)

名称	min	max	名称	min	max	名称	min	max
鋼製束小25	118	143	鋼製束小90	185	212	鋼製束小165	260	287
鋼製束小40	135	162	鋼製束小115	210	237	鋼製束小190	285	312
鋼製束小65	160	187	鋼製束小140	235	262	鋼製束小215	310	337

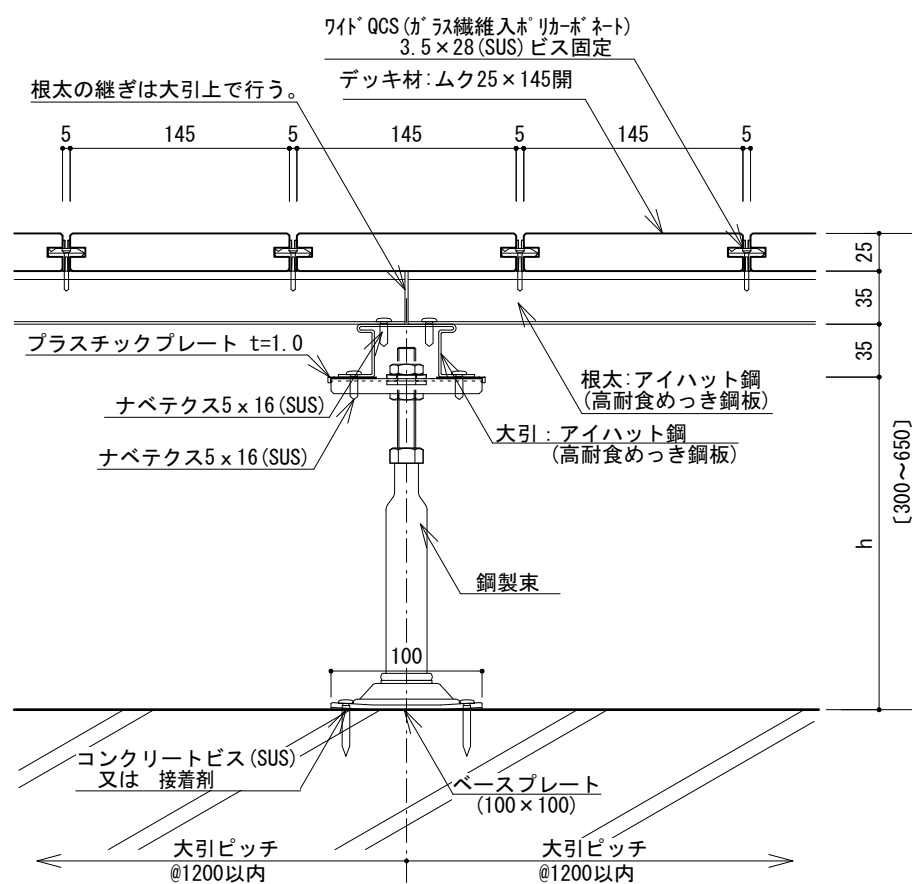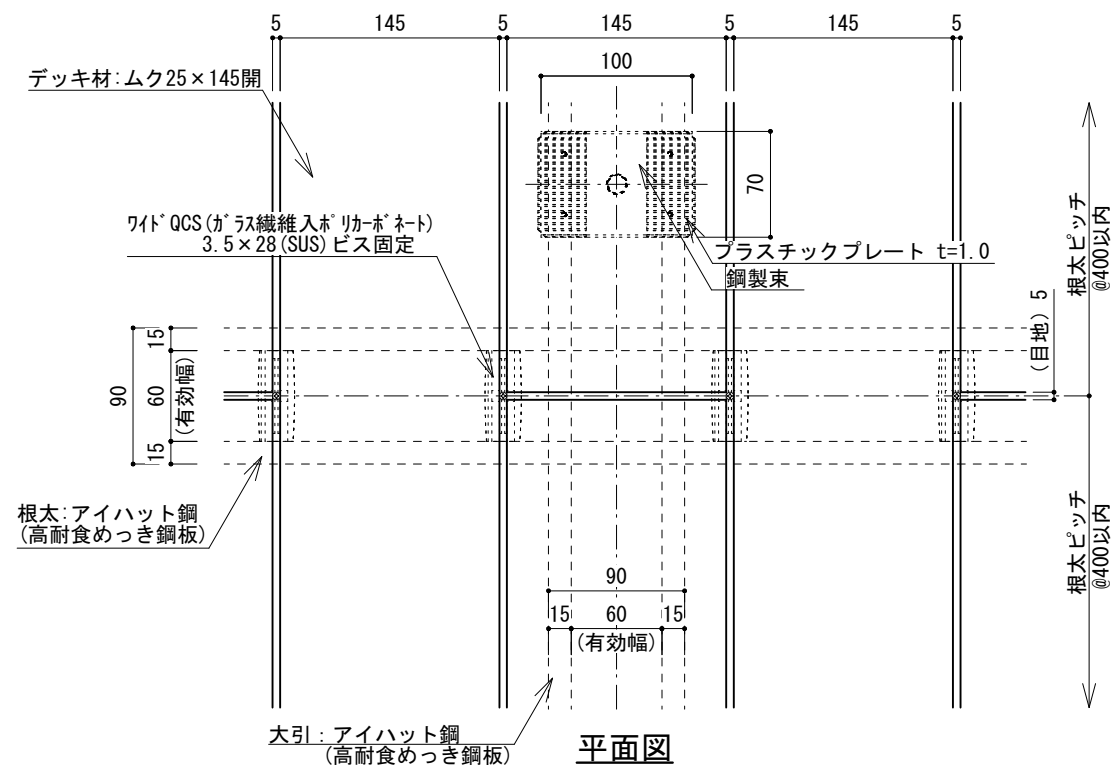

断面図

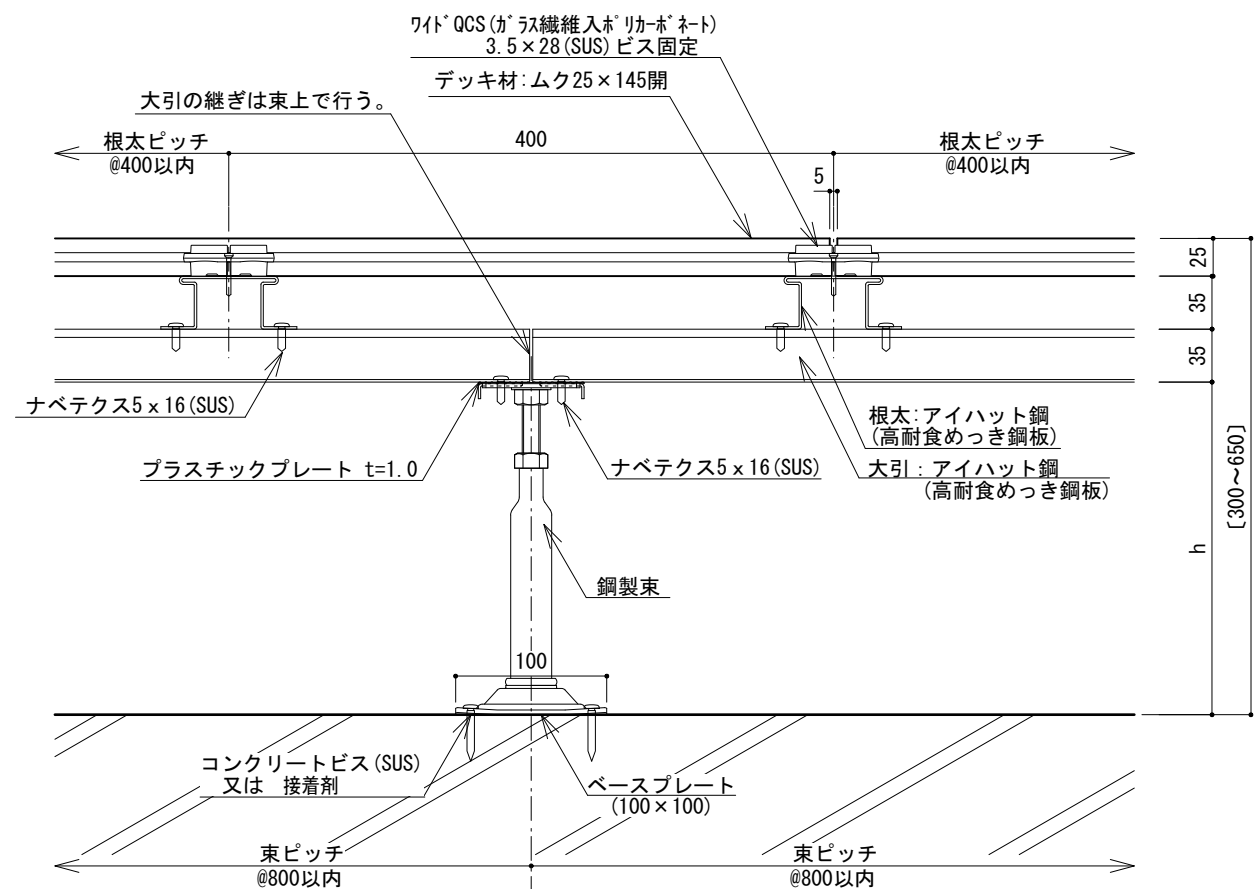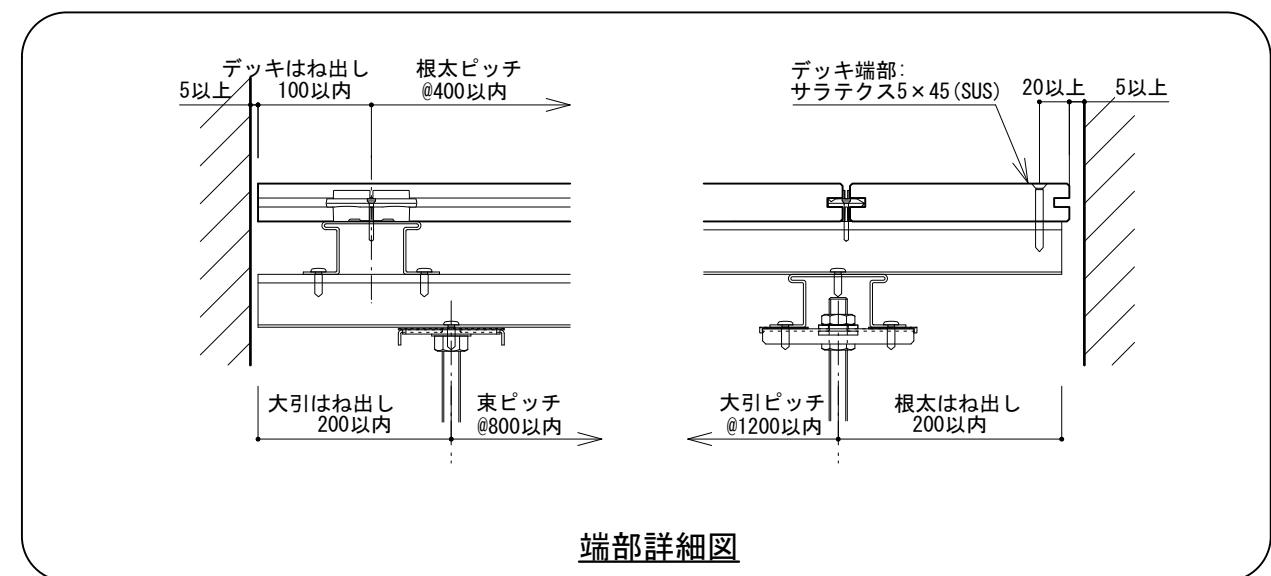

側面図

鋼製束大(クロス工法)
デッキ天端1/4

(調整域H=298~650)

名称	min	max	名称	min	max	名称	min	max
鋼製束大203	298	418	鋼製束大278	373	533	鋼製束大318	413	650

日付	訂正内容	訂正者	検図者	日付	訂正内容	訂正者	検図者	設計監理	 HANDY TECHNO ハンディテクノ株式会社	検図者 山田・須山	設計者 片桐	製図者 片桐	縮尺 S=1:5 (A3)	作成年月日 2020. 11. 11 (HP 第二版)	案件名称 -
													図面名称 デッキ標準図 アイハット鋼下地 (425×145開・ WQCS工法 ・ 鋼製東大 クロス工法)	NO -	
								施 工							