




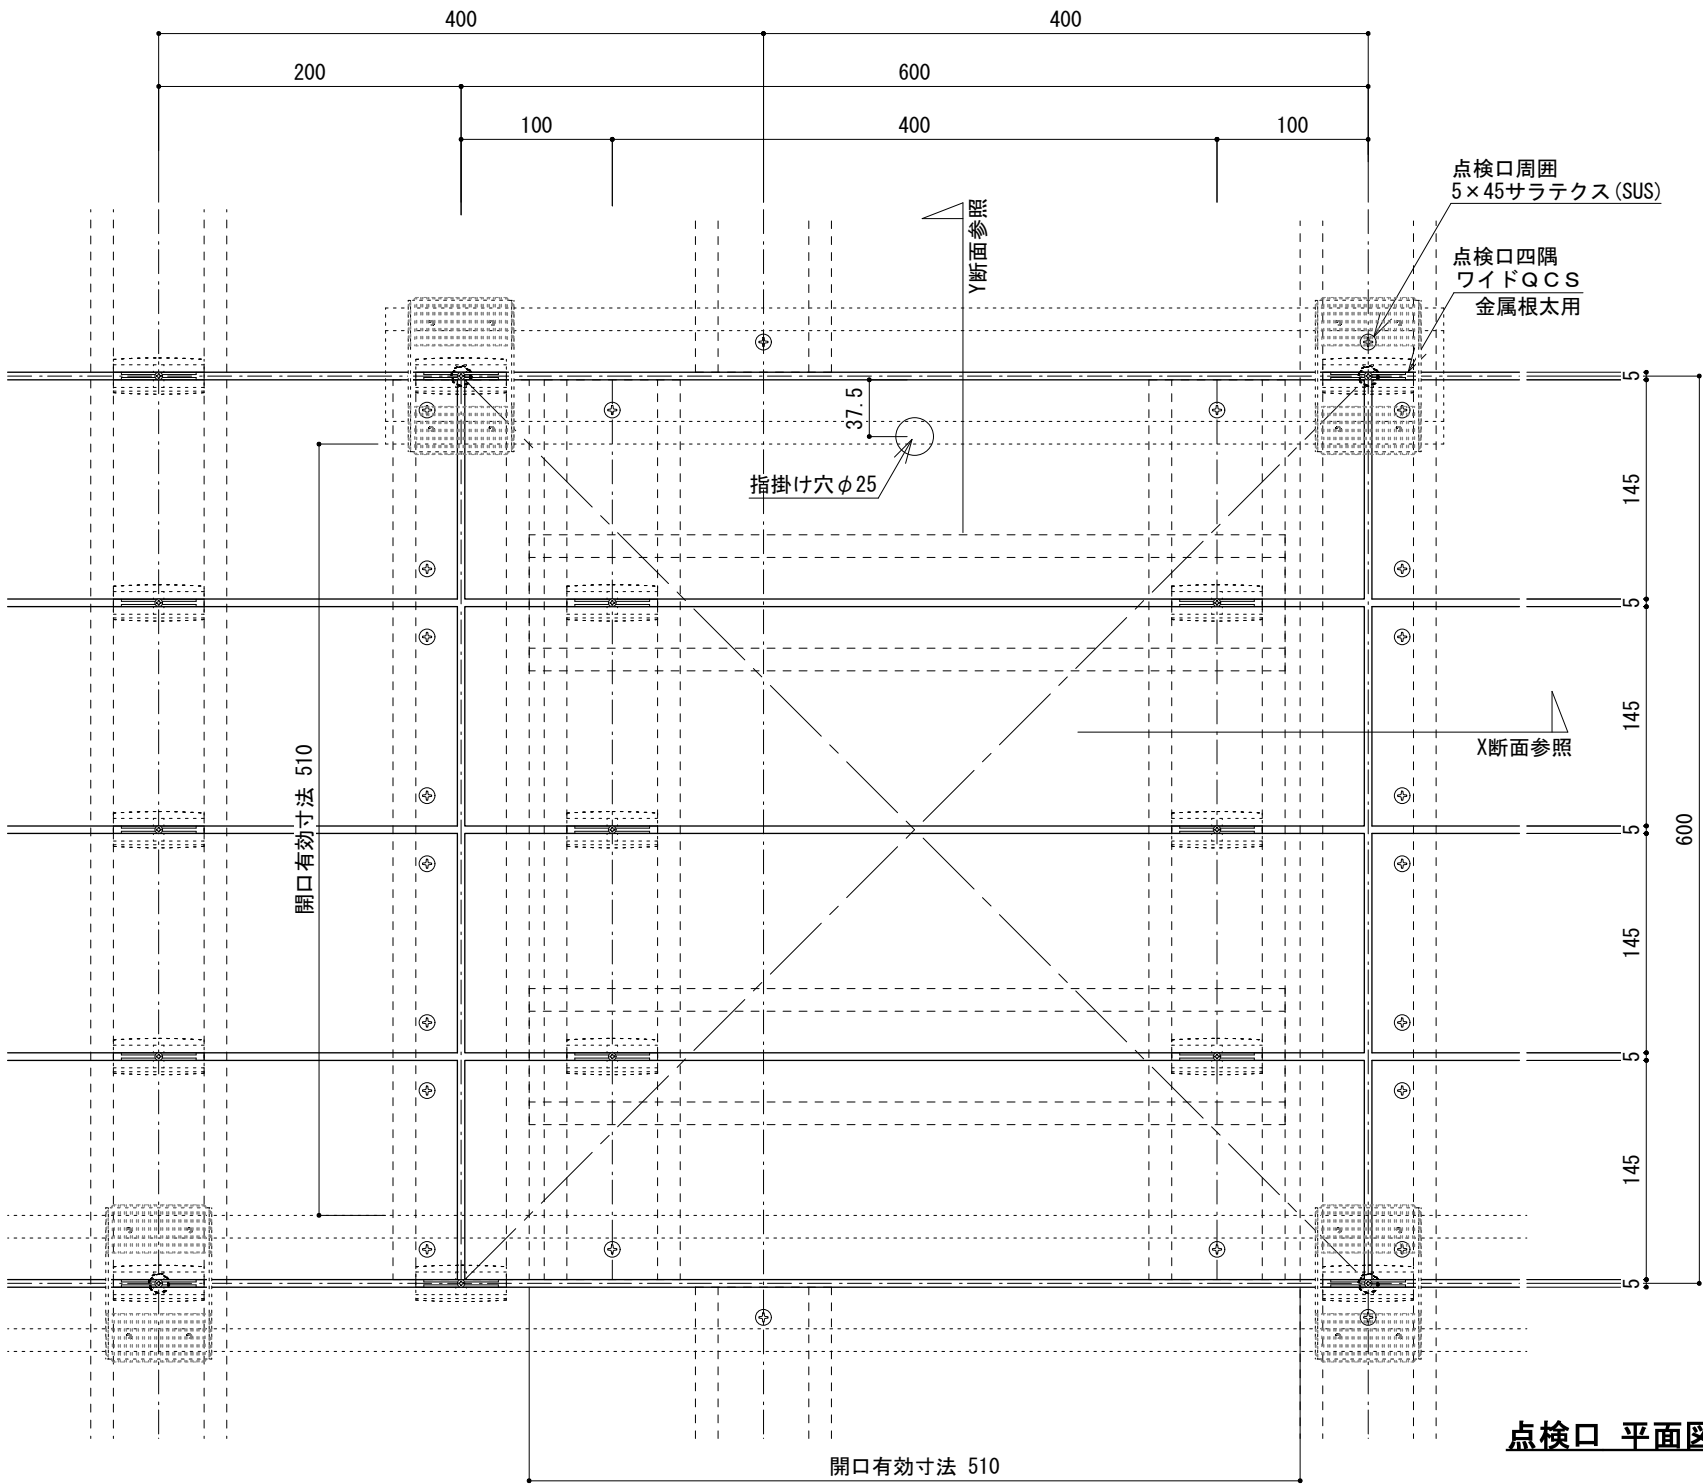

点検口 平面図

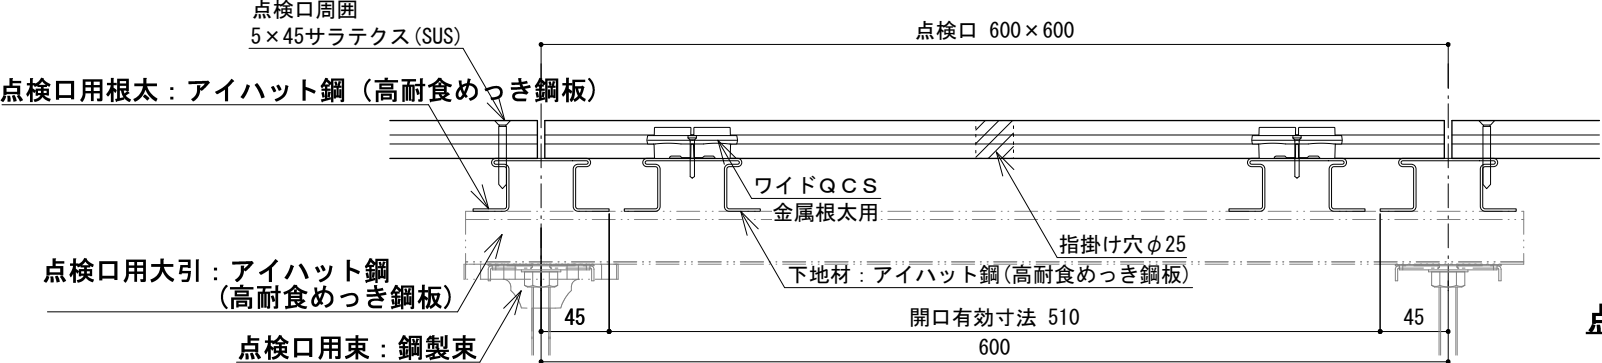


点検口 X断面図

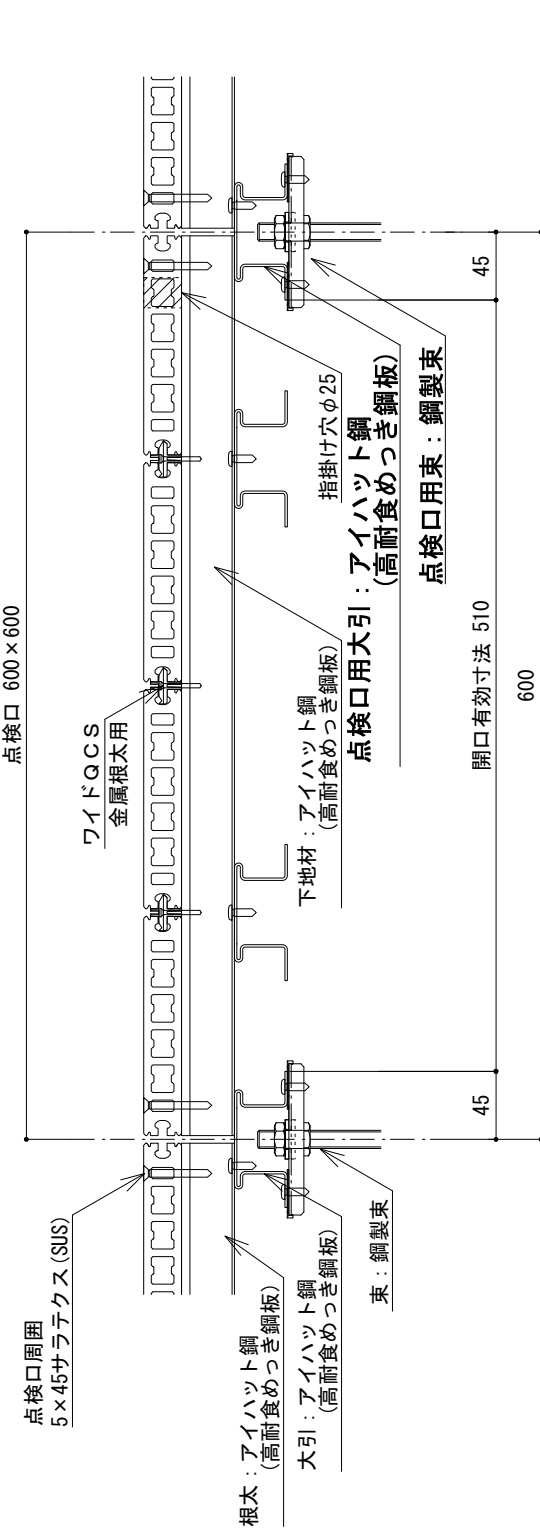

点検口 Y断面図


日付	訂正内容	訂正者	検図者	日付	訂正内容	訂正者	検図者	設計監理	HANDY TECHNO ハンディテクノ株式会社	検図者	設計者	製図者	縮尺 S=1:5 (A3)	作成年月日 2020.11.11 (HP 第二版)	案件名称 -	
								施 工		山田	片桐	片桐	ファイル名	図面名称 点検口詳細図 (600×600 クロス工法 145開 鋼製束)		NO -

階段部 参考納まり

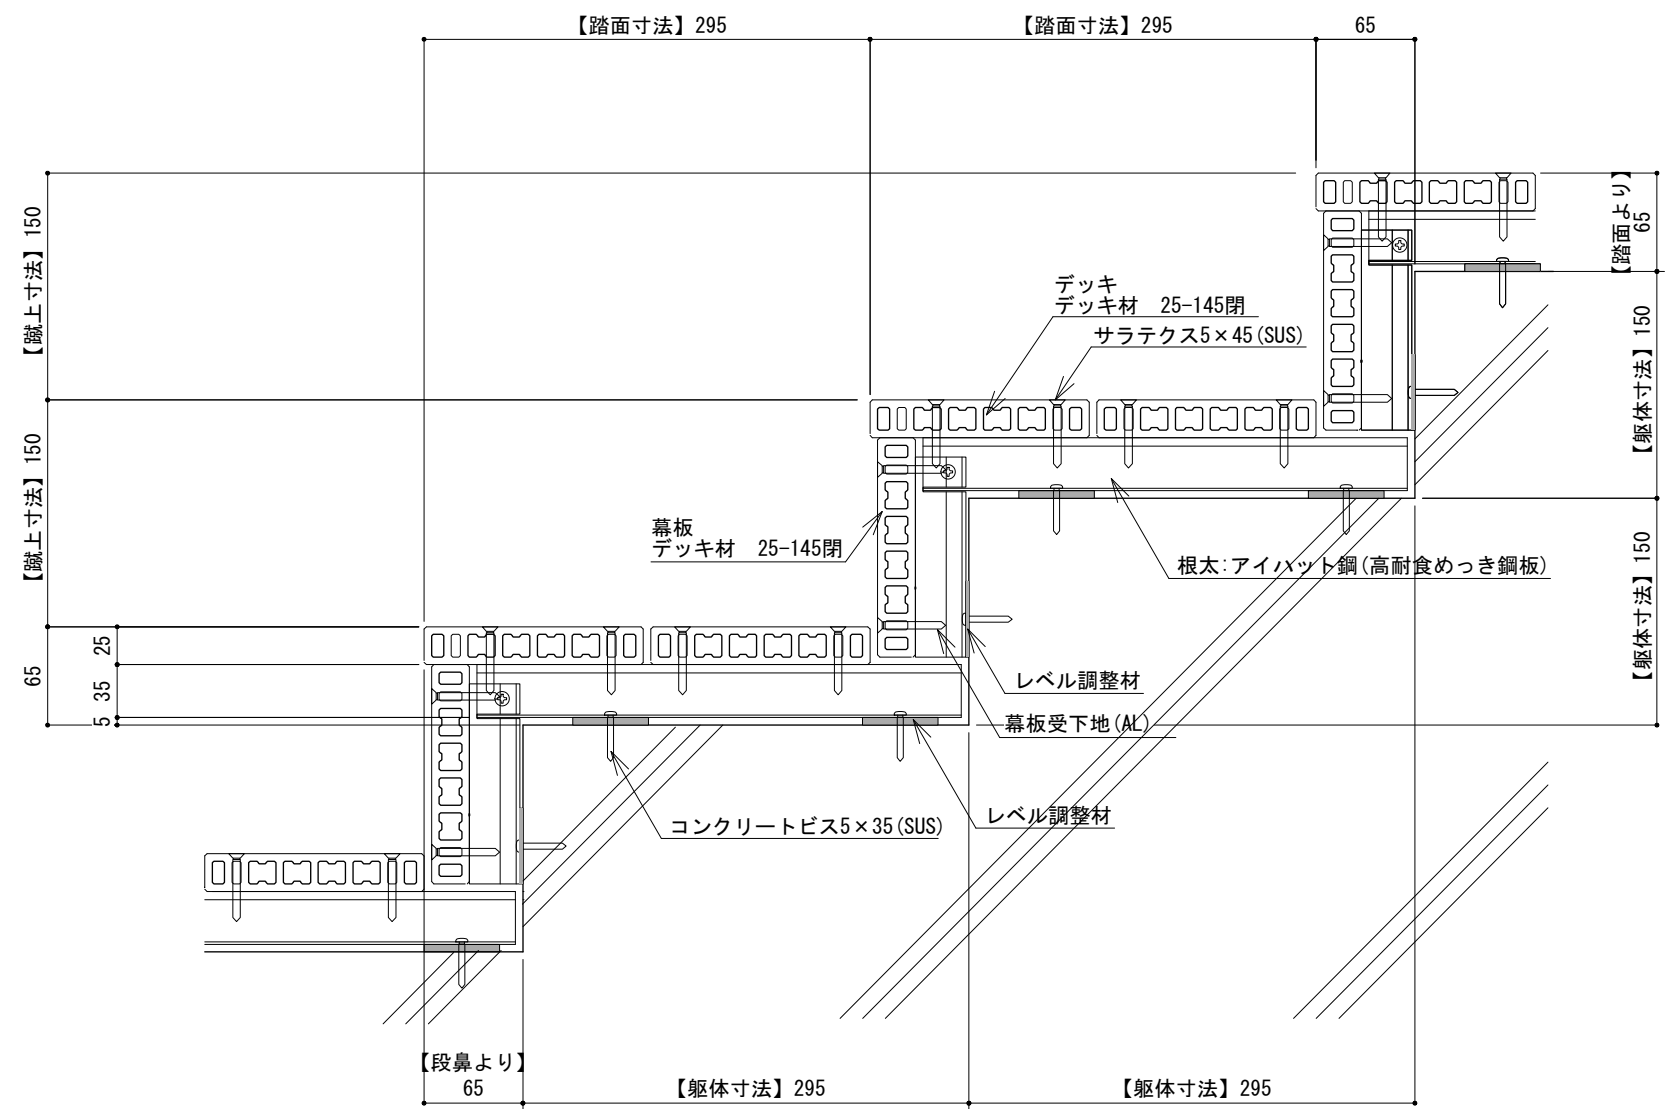

日付	訂正内容	訂正者	検図者	日付	訂正内容	訂正者	検図者	設計監理	HANDY TECHNO ハンディテクノ株式会社	検図者	設計者	製図者	縮尺	作成年月日	案件名称
								施 工		山田	山田	山田	S=1:5 (A3)	2020. 11. 11 (HP 第二版)	-
													ファイル名		図面名称 階段参考納まり図

階段部 参考納まり

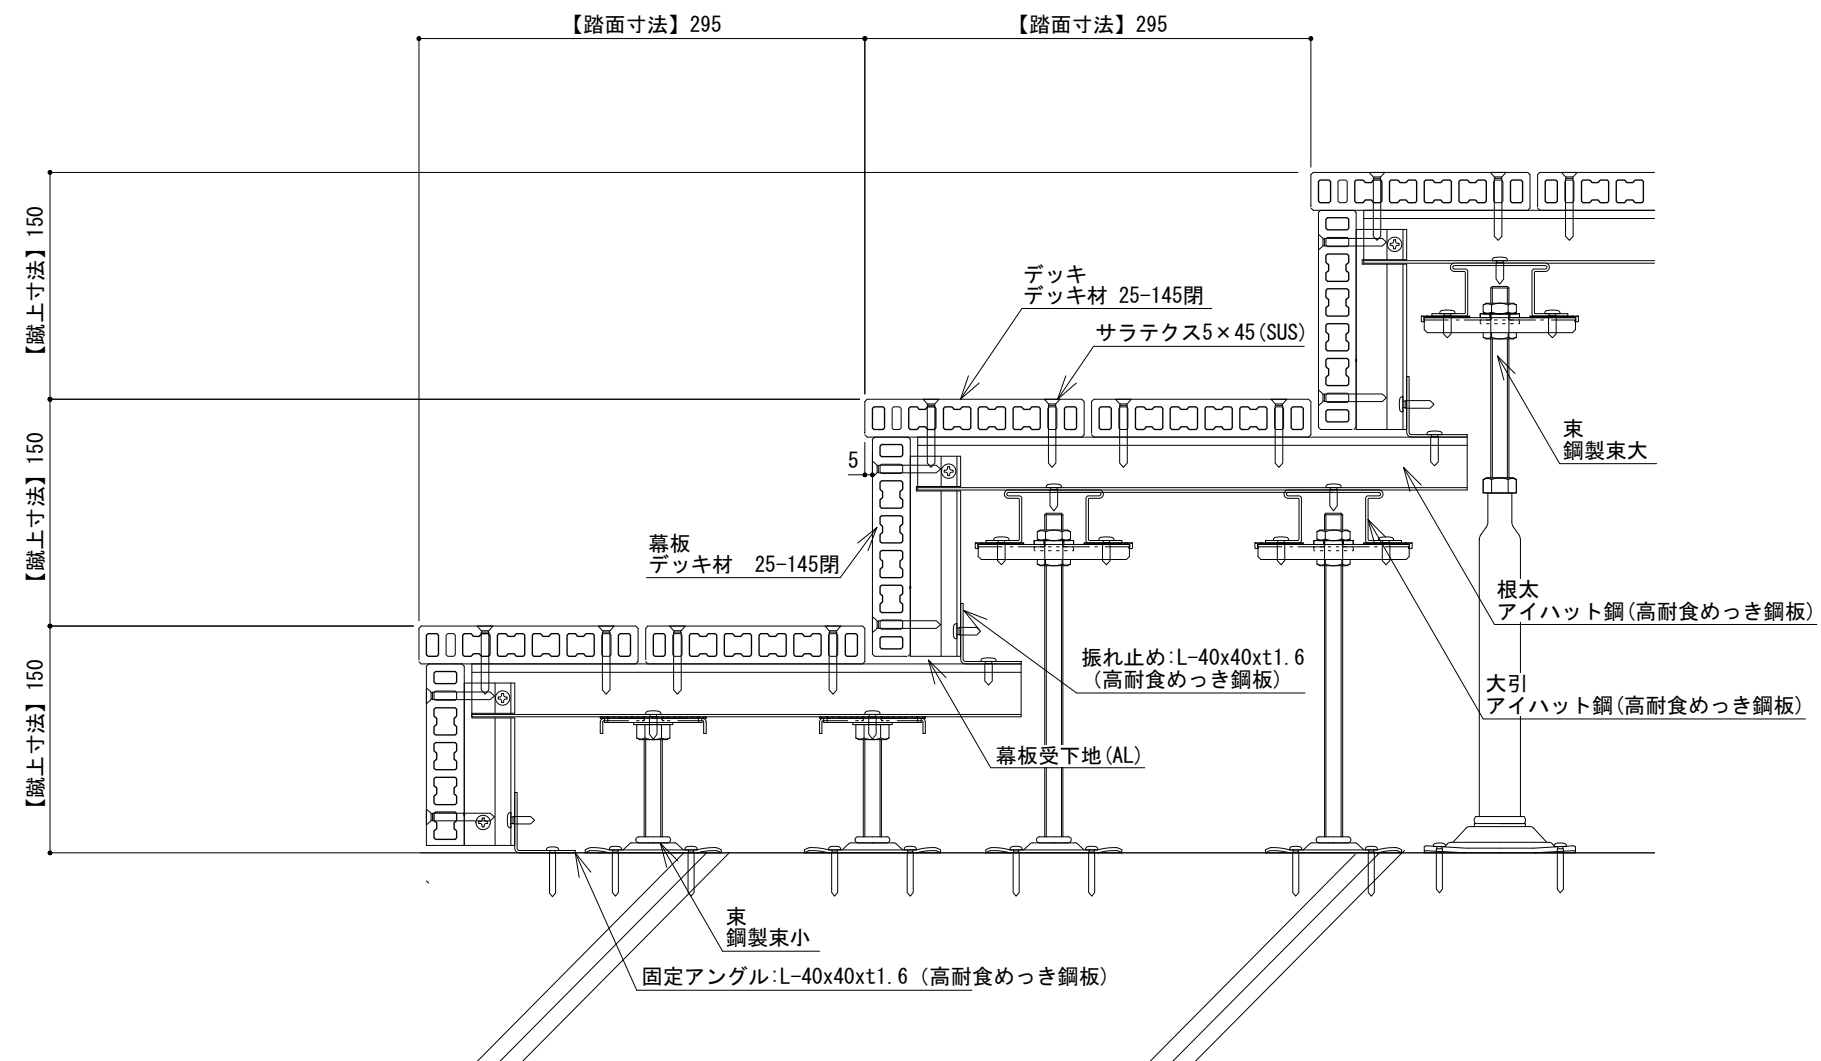[illegible]