



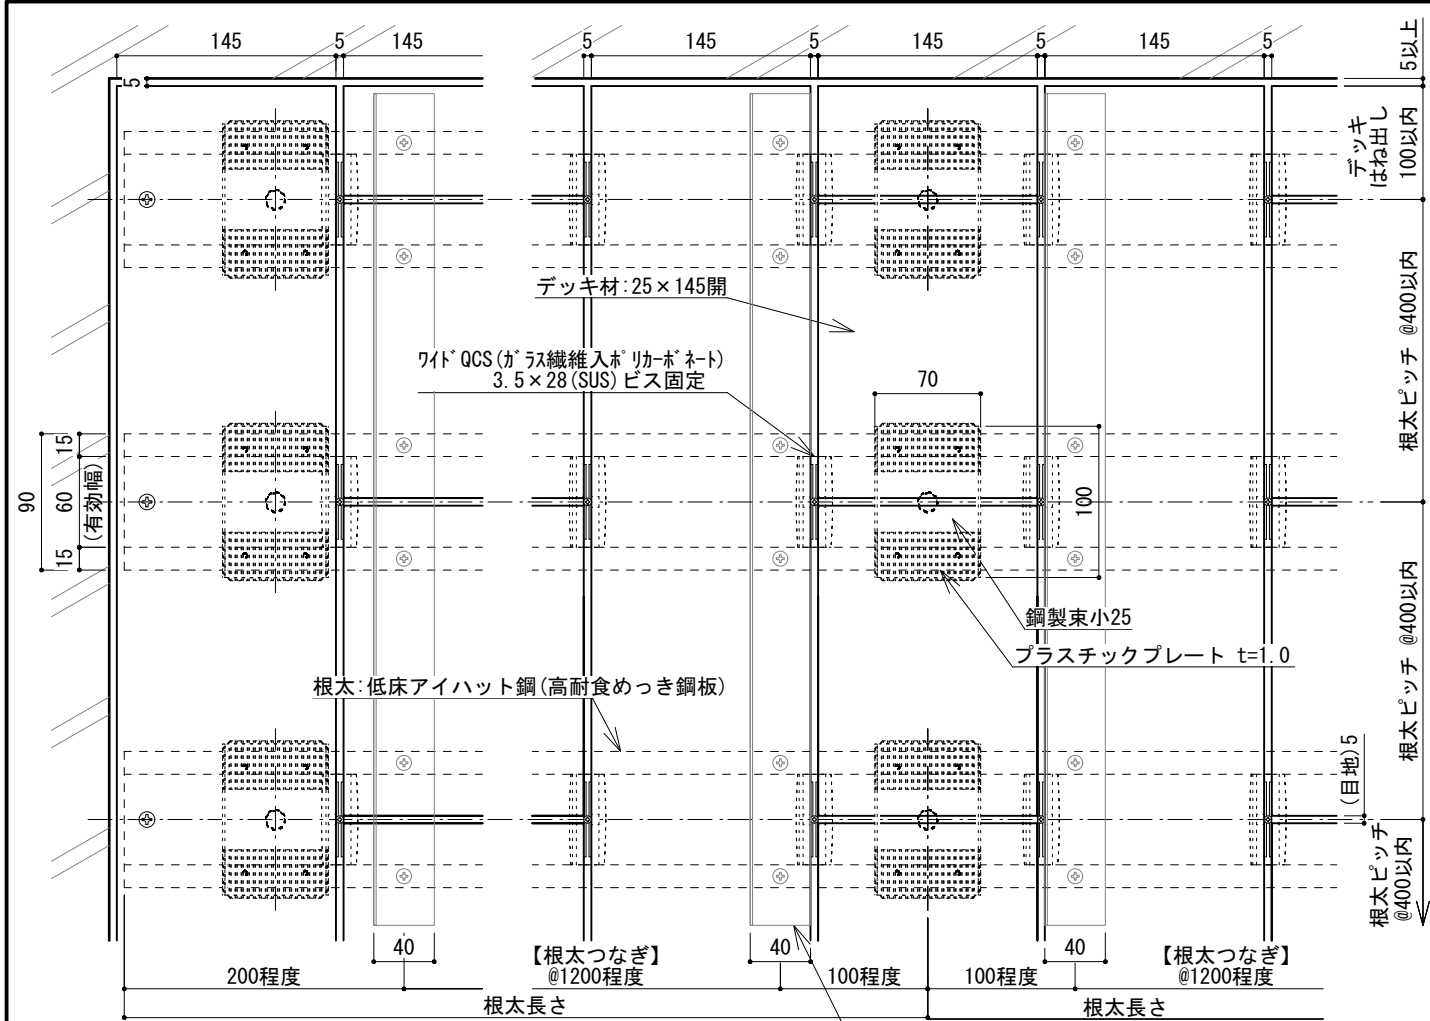


平面図

※【根太つなぎ】は、デッキ端部の『根太3本分以上』に適用する。また根太長さに対して、『両端および中間(計3カ所)』に配置する。(根太つなぎ長さ L=1200程度)

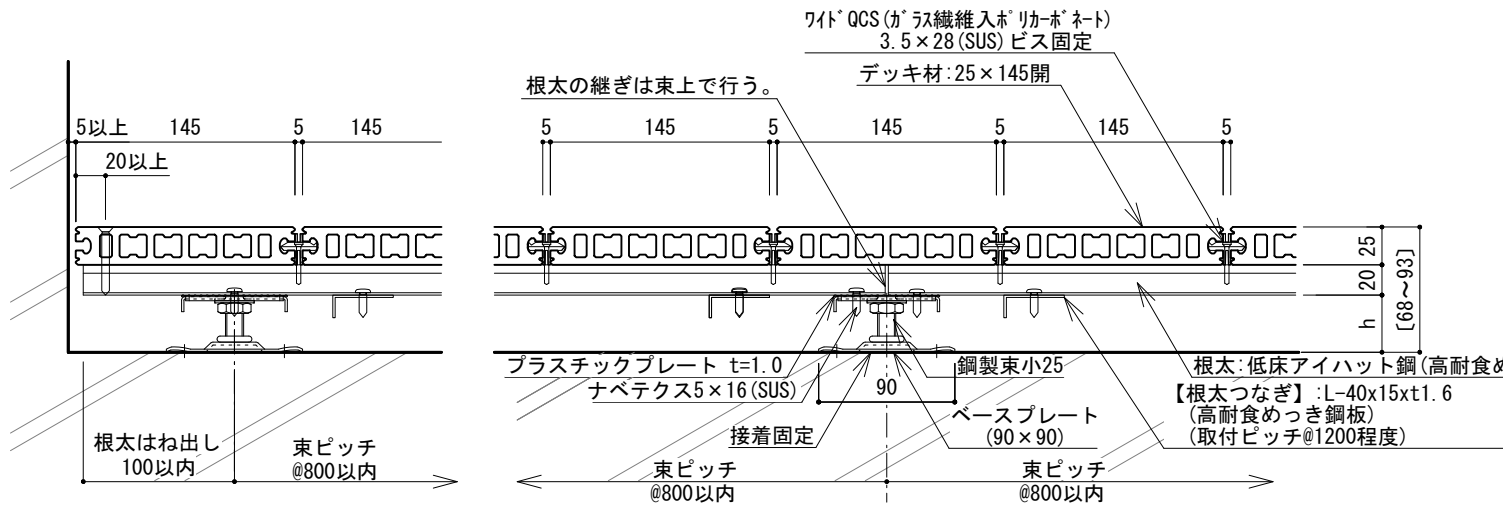


断面図

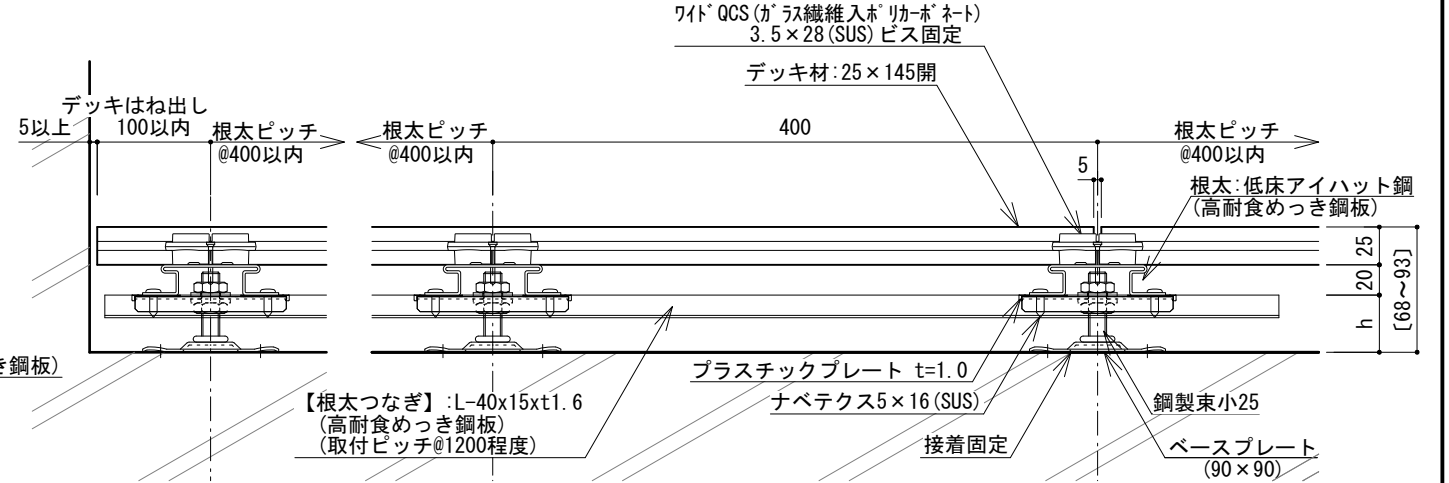

側面図

【シングル工法】：根太つなぎ
束材をコンクリートビスで固定できる場合、
根太つなぎ材を入れる必要はありません。

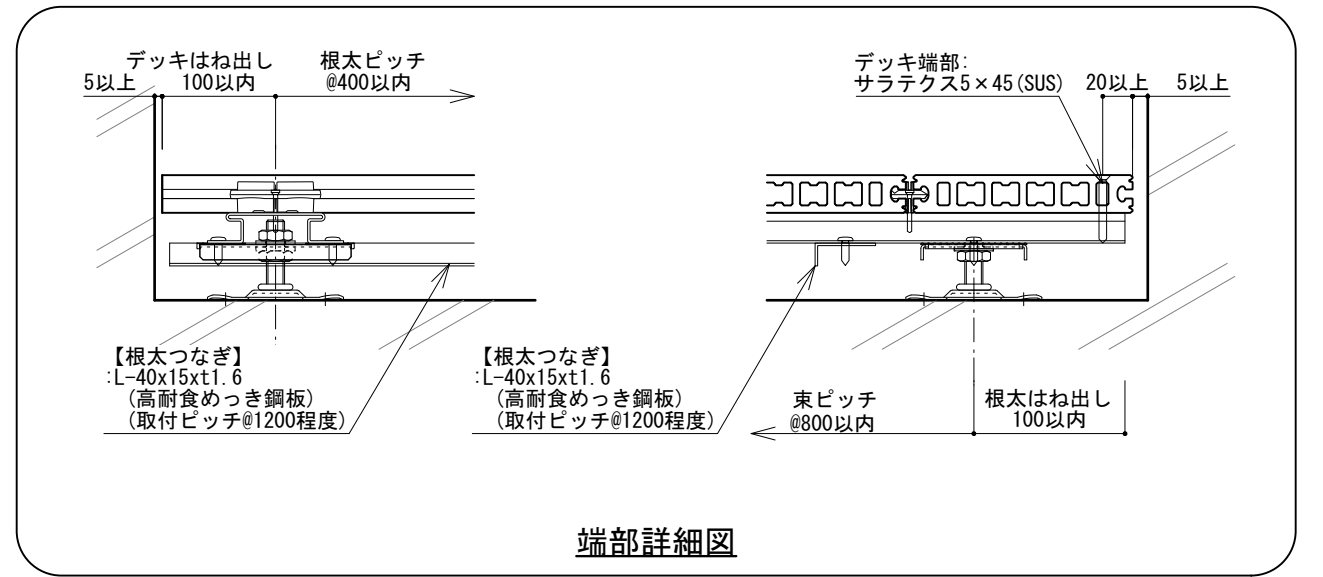


端部詳細図

- ※注意事項
- 床板の材長は、2000mm以下を標準とする。
 - 床板の目地は幅方向・長さ方向共に5mmを標準とする。
 - 床板の張りパターンは馬目地張りを標準とする。
 - 壁など建物に接する箇所には5mm以上の隙間を空ける。
 - 荷重がかからない扉・サッシとの干渉の恐れがない場合、デッキ跳ね出しは100mm以内とする。
 - 設計条件: 長期分散最大荷重350kg/m2、短期集中最大荷重150kg


鋼製束小25 (シングル工法) デッキ天端 L V (調整域H=68~93)			
名称	min	max	
鋼製束小25	68	93	

日付	訂正内容	訂正者	検図者	日付	訂正内容	訂正者	検図者	HANDY TECHNO ハンディテクノ株式会社	検図者	設計者	製図者	縮尺 S=1:5 (A3)	作成年月日 2020. 11. 11 (HP 第二版)	案件名称 -		
									山田・須山	片桐	片桐	ファイル名	図面名称 デッキ標準図 低床アイハット鋼下地 (25 × 145開 ・ WQCS工法 ・ 鋼製束小25 シングル工法)			NO -
									施 工							



〔シングル工法〕：束材コンクリートビス固定
束材をコンクリートビスで固定できない場合（接着剤固定のみ）、
根太つなぎ材を入れる必要があります。

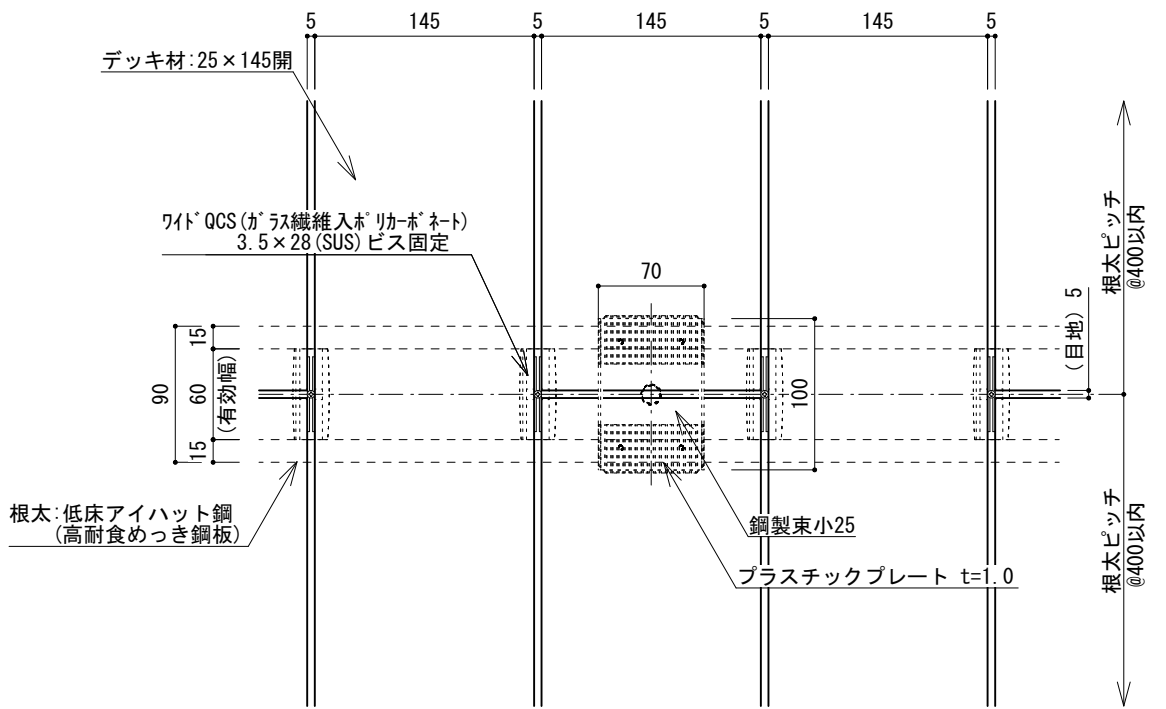

平面図

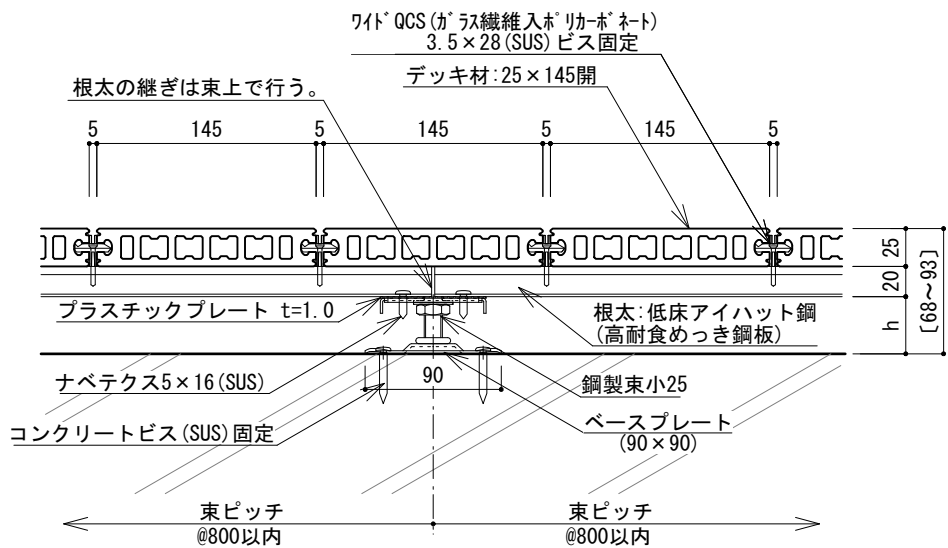

断面図

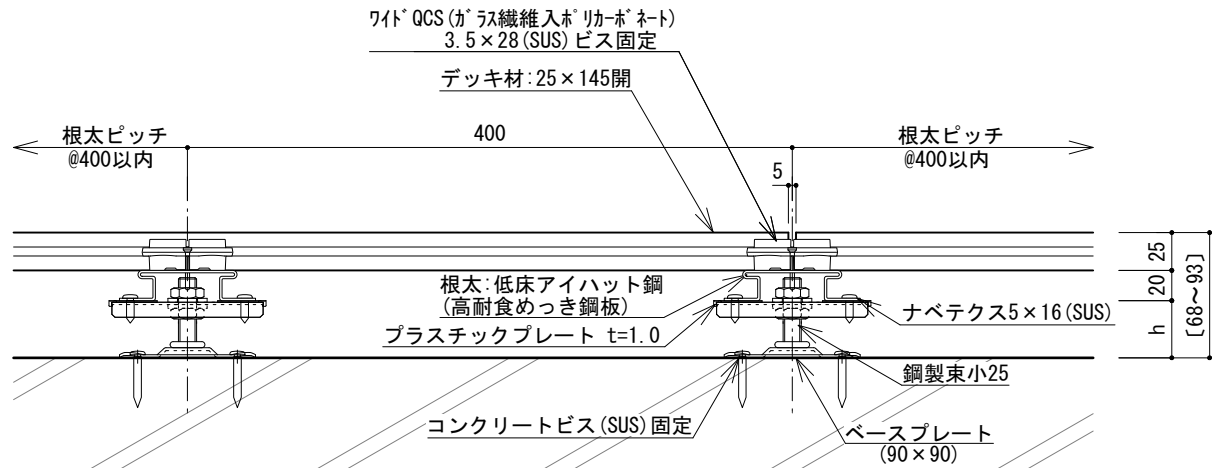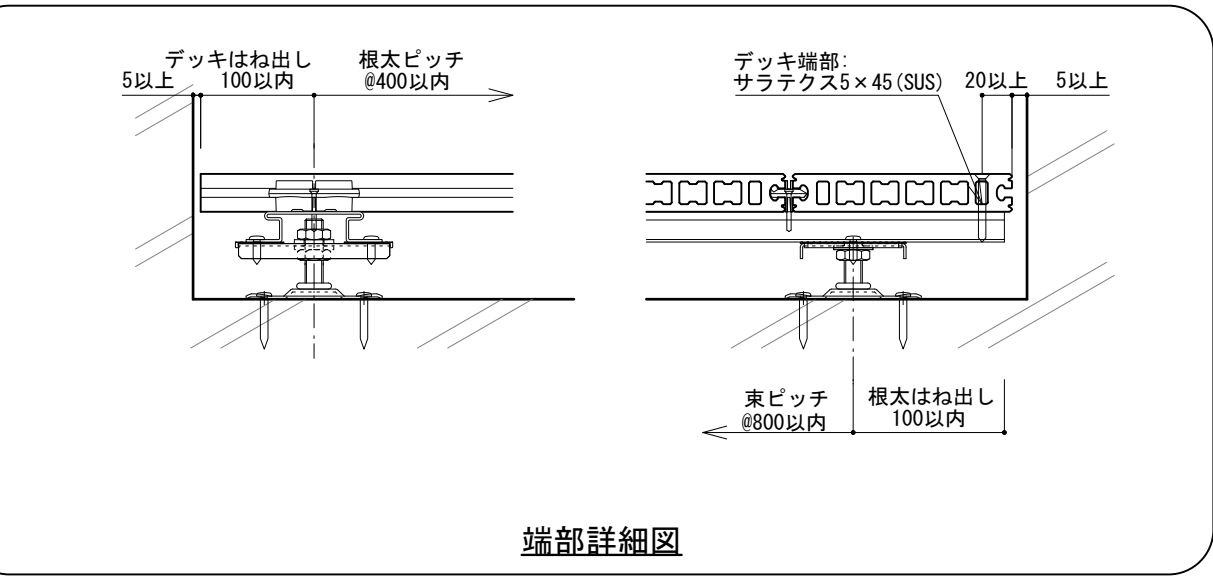

側面図


- ※注意事項
- 床板の材長は、2000mm以下を標準とする。
 - 床板の目地は幅方向・長さ方向共に5mmを標準とする。
 - 床板の張りパターンは馬目地張りを標準とする。
 - 壁など建物に接する箇所には5mm以上の隙間を空ける。
 - 荷重がかからない扉・サッシとの干渉の恐れがない場合、デッキ跳ね出しは100mm以内とする。
 - 設計条件: 長期分散最大荷重350kg/m2、短期集中最大荷重150kg

鋼製束小25 (シングル工法)
デッキ天端 L V (調整域H=68~93)


名称	min	max
鋼製束小25	68	93

日付	訂正内容	訂正者	検図者	日付	訂正内容	訂正者	検図者	HANDY TECHNO ハンディテクノ株式会社	検図者	設計者	製図者	縮尺 S=1:5 (A3)	作成年月日 2020.11.11 (HP 第二版)	案件名称 -	
									山田・須山	片桐	片桐	ファイル名		図面名称 デッキ標準図 低床アイハット鋼下地 (25×145開 ・ WQCS工法 ・ 鋼製束小25 シングル工法)	NO -


束材をコンクリートビスで固定できない場合（接着剤固定のみ）、根太つなぎ材を入れる必要があります。

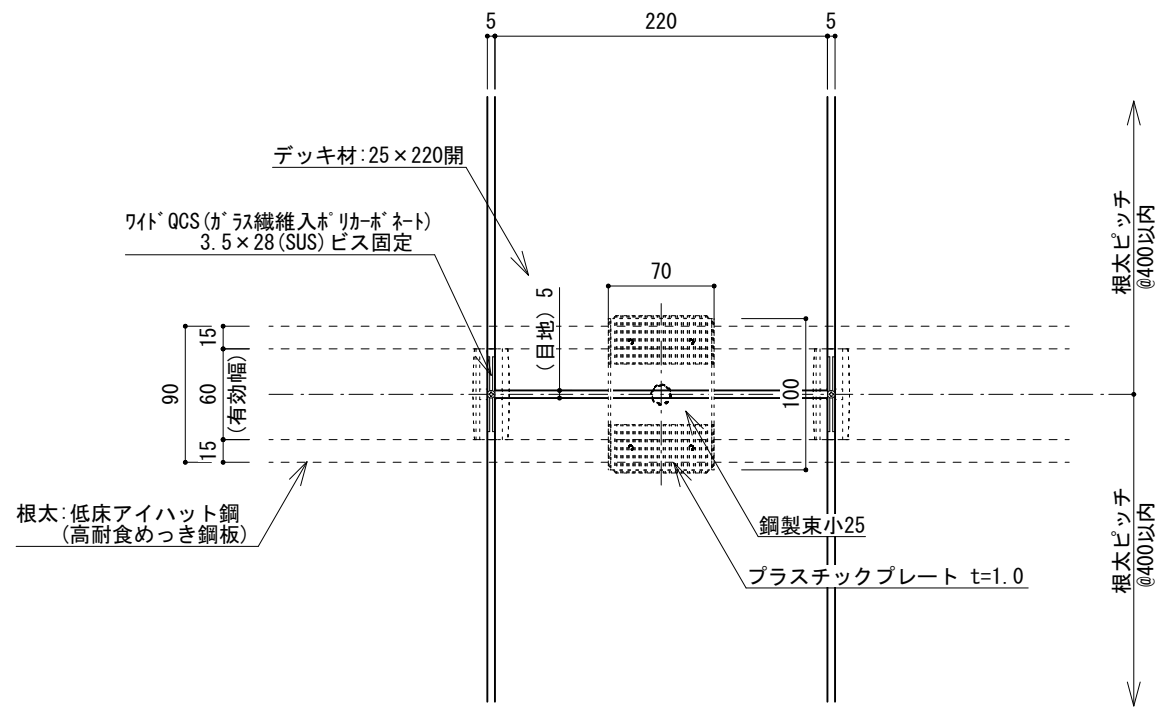


平面图

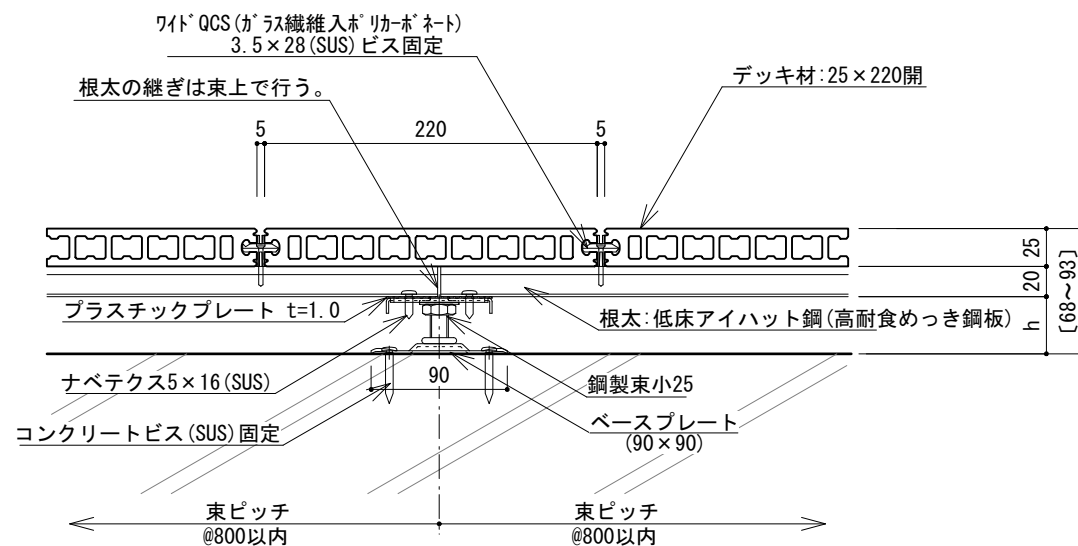

断面図

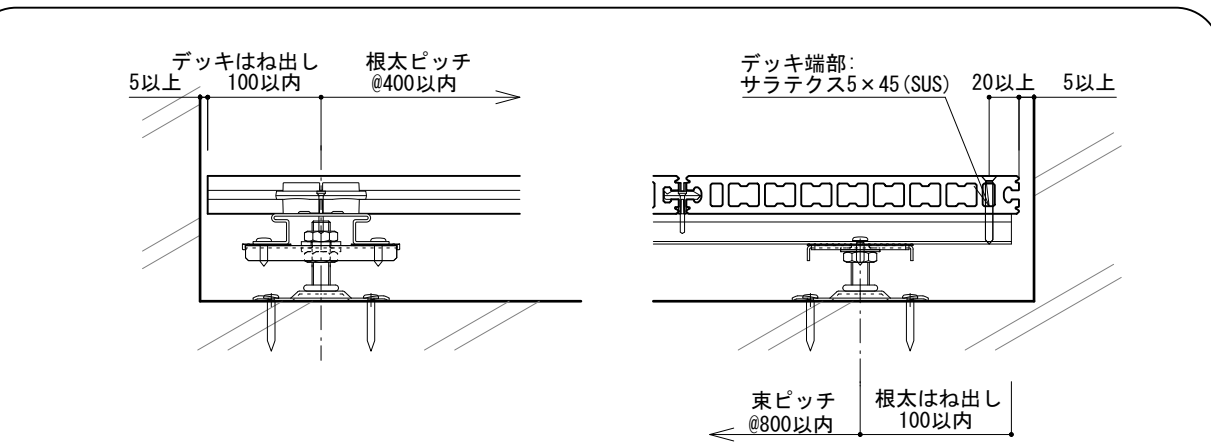

端部詳細図

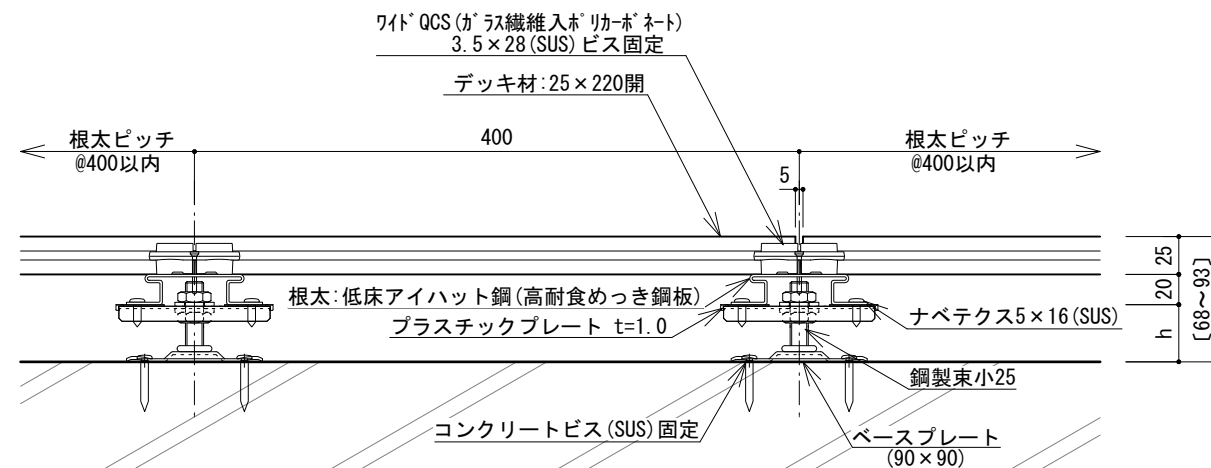

側面図


※注意事項

- ・床板の材長は、2000mm以下を標準とする。
- ・床板の目地は幅方向・長さ方向共に5mmを標準とする。
- ・床板の張りパターンは馬目地張りを標準とする。
- ・壁など建物に接する箇所には5mm以上の隙間を空ける。
- ・荷重がかからない扉・サッシとの干渉の恐れがない場合、デッキ跳ね出しは100mm以内とする。
- ・設計条件：長期分散最大荷重350kg/m²、短期集中最大荷重150kg


鋼製束小25(シングル工法)
デッキ天端LV (調整域H=68~93)

名称	min	max
鋼製束小25	68	93



[illegible]

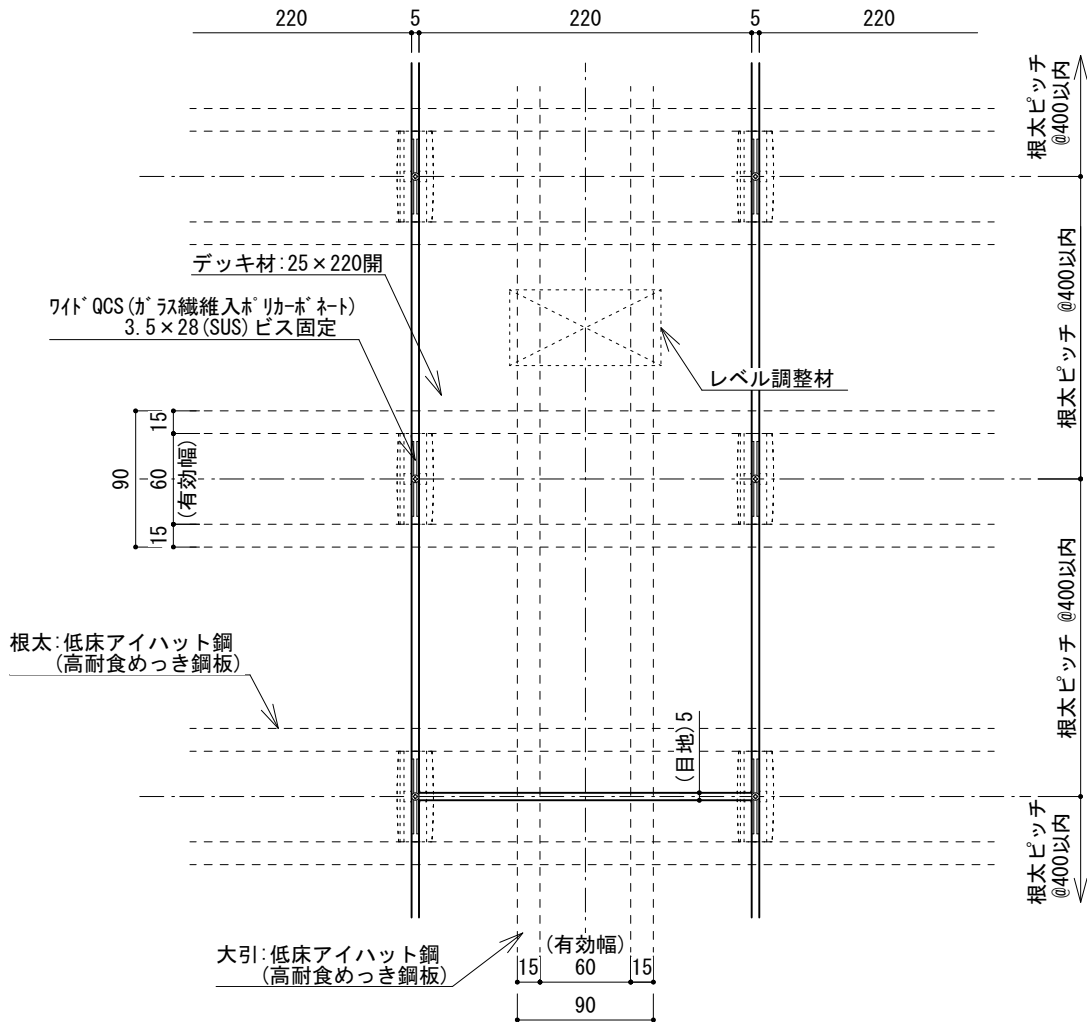

平面図

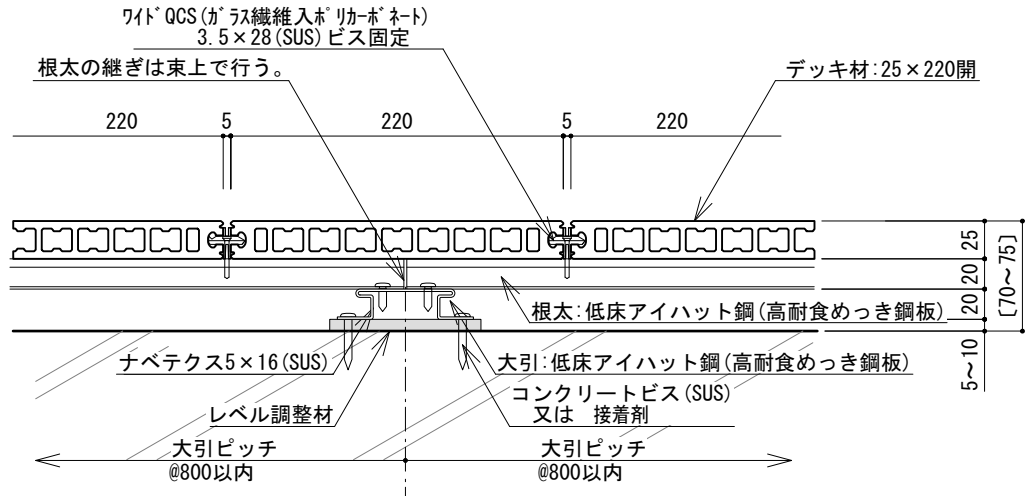

断面図

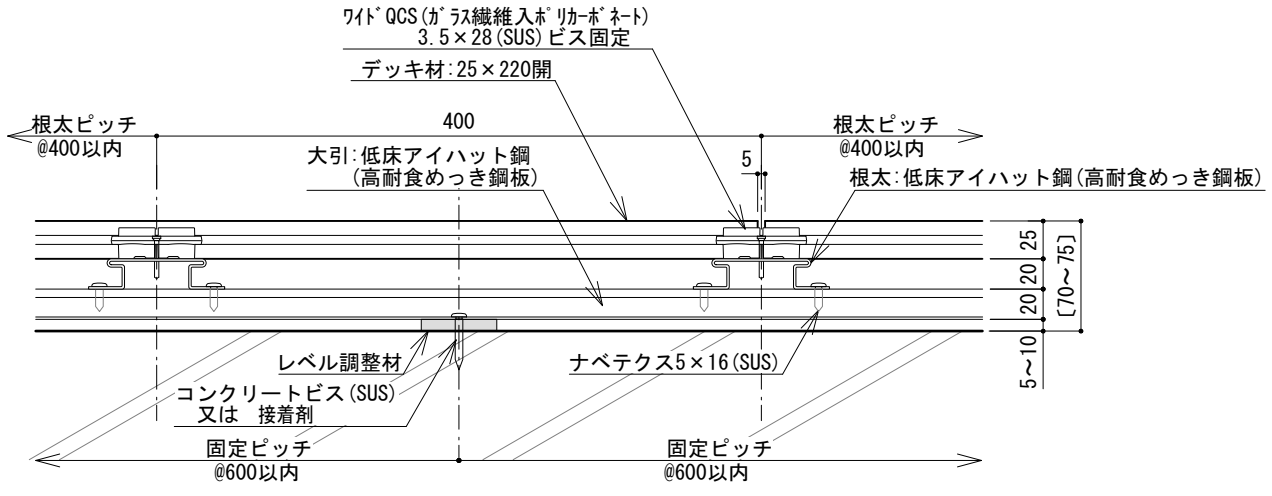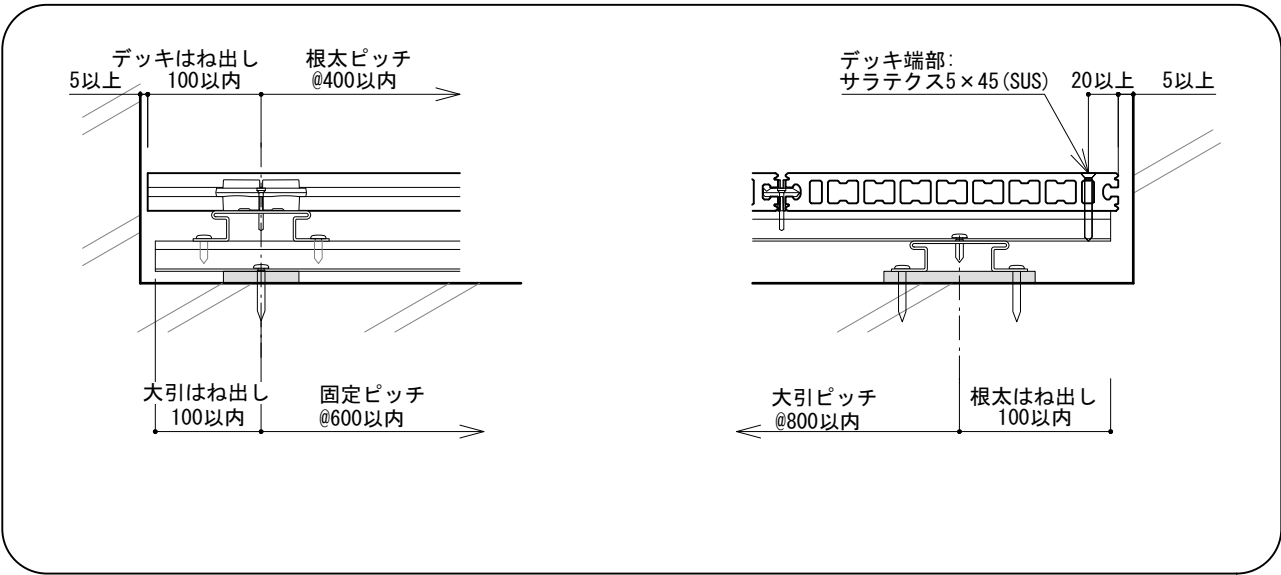

側面図

※注意事項
・床板の材長は、2000mm以下を標準とする。
・床板の目地は幅方向・長さ方向共に5mmを標準とする。
・床板の張りパターンは馬目地張りを標準とする。
・壁など建物に接する箇所には5mm以上の隙間を空ける。
・荷重がかからない扉・サッシとの干渉の恐れがない場合、デッキ跳ね出しは100mm以内とする。
・設計条件：長期分散最大荷重350kg/m2、短期集中最大荷重150kg

日付	訂正内容	訂正者	検図者	日付	訂正内容	訂正者	検図者	設計監理	 HANDY TECHNO ハンディテクノ株式会社	検図者	設計者	製図者	縮尺	作成年月日	案件名称
								施 工		山田・須山	片桐	片桐	S=1:5 (A3)	2020. 11. 11 (HP 第二版)	-
													ファイル名		図面名称