


【『デッキ25厚』鋼製束小 調整域詳細図】 シングル工法: (デッキ高さ=デッキ厚+根太高さ35+束高さ)
 クロス工法: (デッキ高さ=デッキ厚+根太高さ35+大引高さ35+束高さ)

鋼製束小 シングル工法
 (デッキH83~152)

立面図

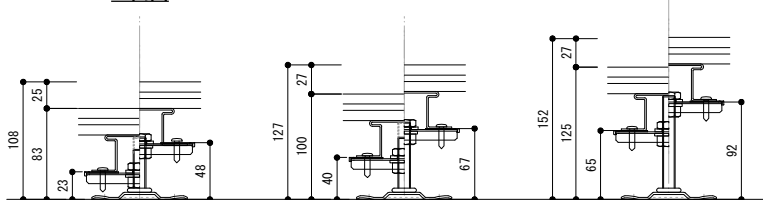

鋼製束小25

ボルトH 56
 デッキH83~108(シングル)
 束 H 23~ 48

鋼製束小40


ボルトH 73
 デッキH100~127(シングル)
 束 H 40~ 67

鋼製束小65


ボルトH98
 デッキH125~152(シングル)
 束 H 65~ 92

鋼製束小 クロス工法
 (デッキH118~337)

平面図

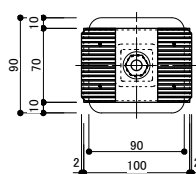

立面図

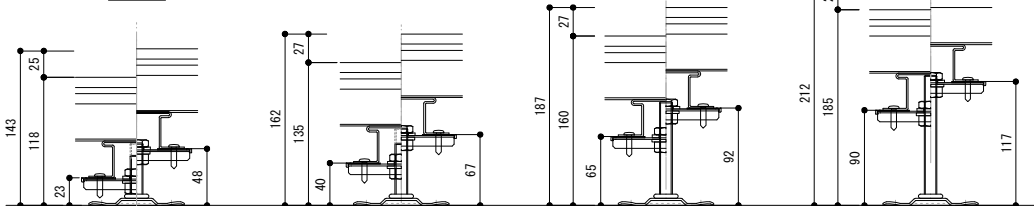

鋼製束小25

ボルトH 56
 デッキH118~143(クロス)
 束 H 23~ 48

鋼製束小40


ボルトH 73
 デッキH135~162(クロス)
 束 H 40~ 67

鋼製束小65

ボルトH98
 デッキH160~187(クロス)
 束 H 65~ 92

鋼製束小90

ボルトH123
 デッキH185~212(クロス)
 束 H 90~117

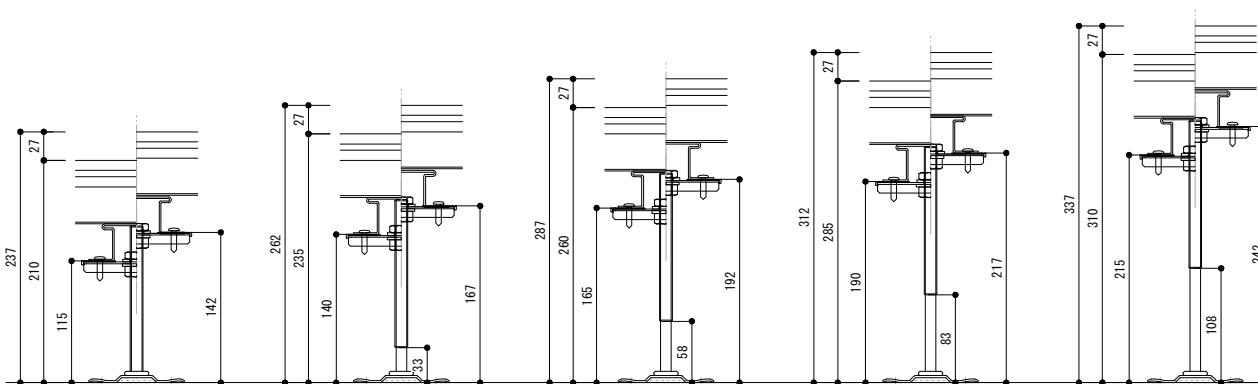

鋼製束小115

ボルトH148
 デッキH210~237(クロス)
 束 H115~142

鋼製束小140

ボルトH173
 デッキH235~262(クロス)
 束 H140~167

鋼製束小165

ボルトH198
 デッキH260~287(クロス)
 束 H165~192

鋼製束小190

ボルトH223
 デッキH285~312(クロス)
 束 H190~217


鋼製束小215

ボルトH248
 デッキH310~337(クロス)
 束 H215~242

日付	訂正内容	訂正者	検図者	日付	訂正内容	訂正者	検図者	設計監理		検図者	設計者	製図者	縮尺	作成年月日	案件名称
								施工			山田	山田	S=1:5(A3)	2020.11.11(09 第二版)	-
										図面名称		鋼製束小 調整域詳細図 (デッキ材:厚さ25・下地材:アイハット鋼)			NO
										ファイル名					-

【『デッキ25厚』鋼製束大 調整域詳細図】クロス工法：(デッキ高さ=デッキ厚+根太高さ35+大引高さ35+束高さ)

鋼製束大 クロス工法
(デッキH298～650)

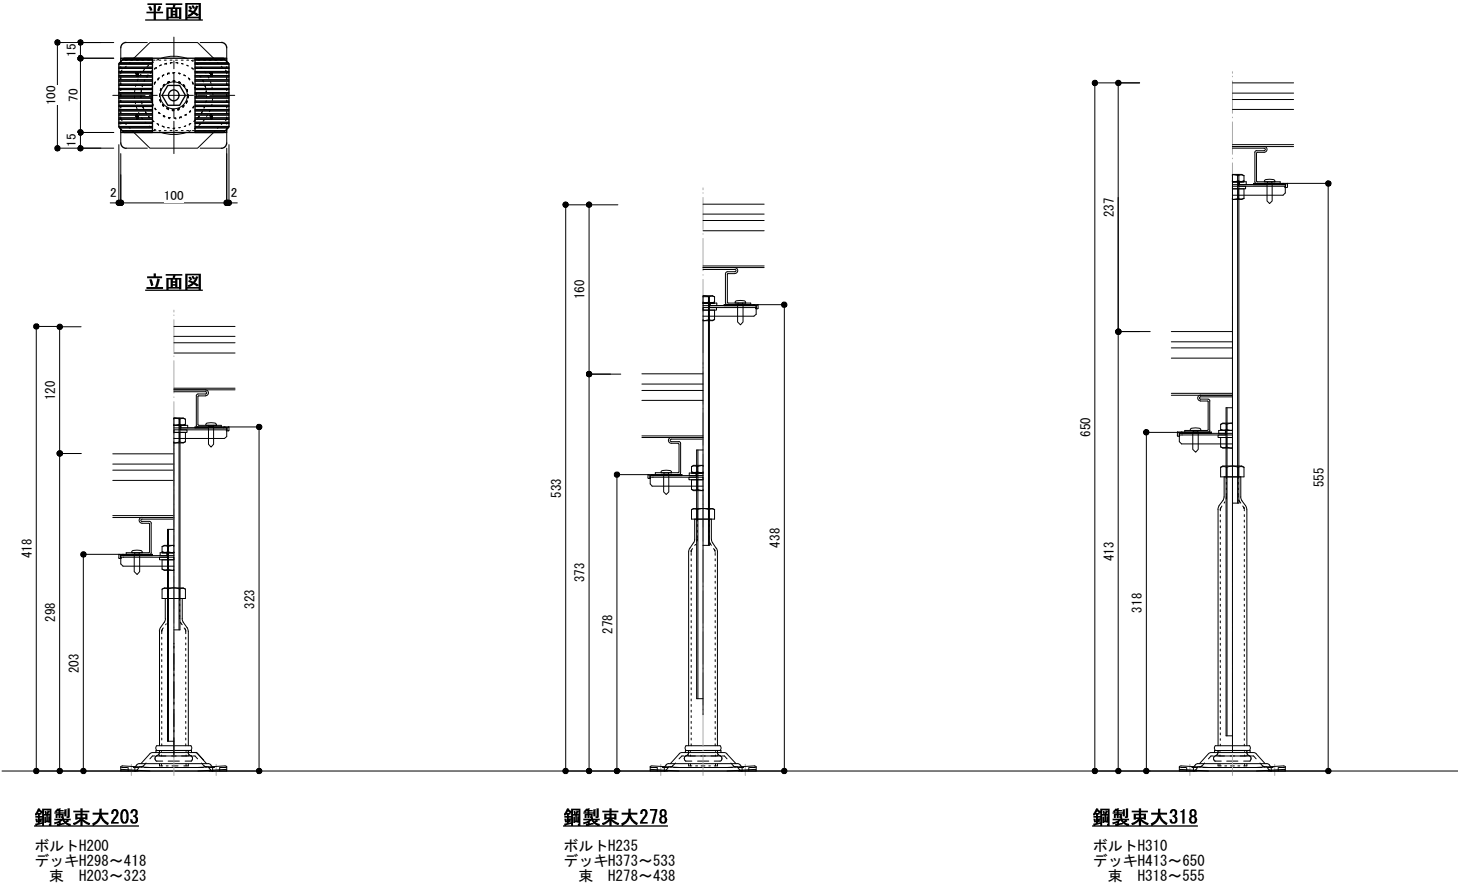

日付	訂正内容	訂正者	検図者	日付	訂正内容	訂正者	検図者	設計監理	検図者	設計者	製図者	縮尺 S=1:5 (A3)	作成年月日 2020.11.11 (0P 第二版)	案件名称 -
								施工		山田	山田	ファイル名	図面名称 鋼製束小 調整域詳細図 (デッキ材:厚さ25・下地材:アイハット鋼)	NO -