



【『デッキ25厚』大調整束 調整域詳細図】クロス工法：(デッキ高さ=デッキ厚+根太高さ35+大引高さ35+束高さ)

大調整束 クロス工法 (デッキH194~330)

平面図

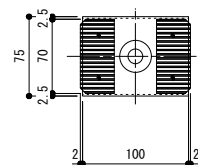

立面図

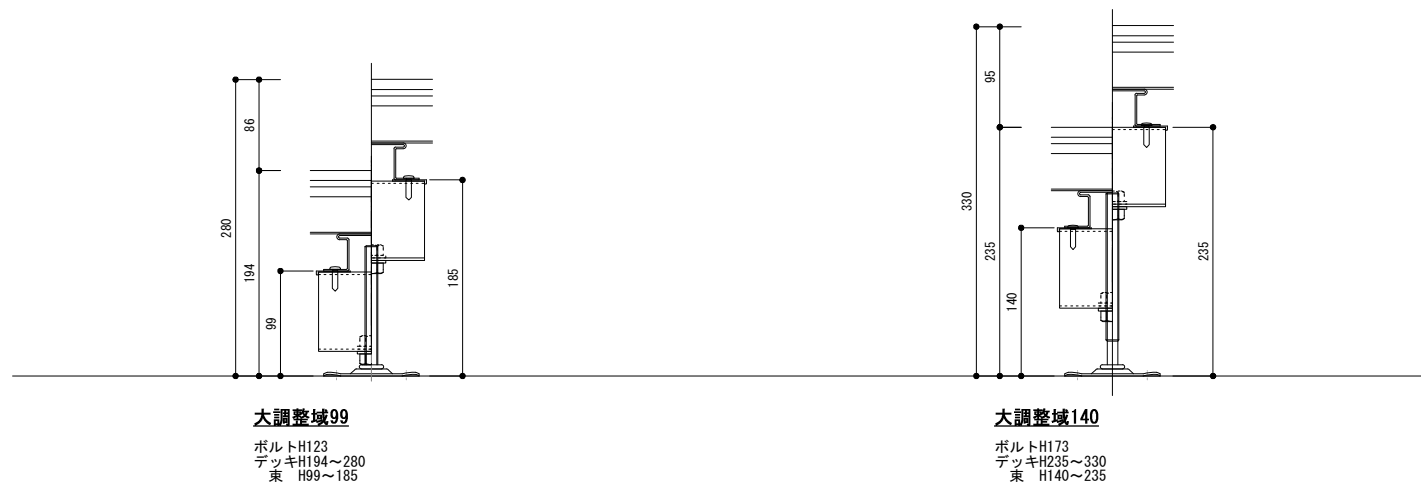

日付	訂正内容	訂正者	検図者	日付	訂正内容	訂正者	検図者	設計監理	検図者	設計者	製図者	縮尺 S=1:5 (A3)	作成年月日 2020. 11. 11 (0P 第2版)	案件名称 -
								施 工		山 田	山 田	ファイル名		図面名称 大調整束 調整域詳細図 (デッキ材:厚さ25・下地材:アイハット鋼)
														NO -