

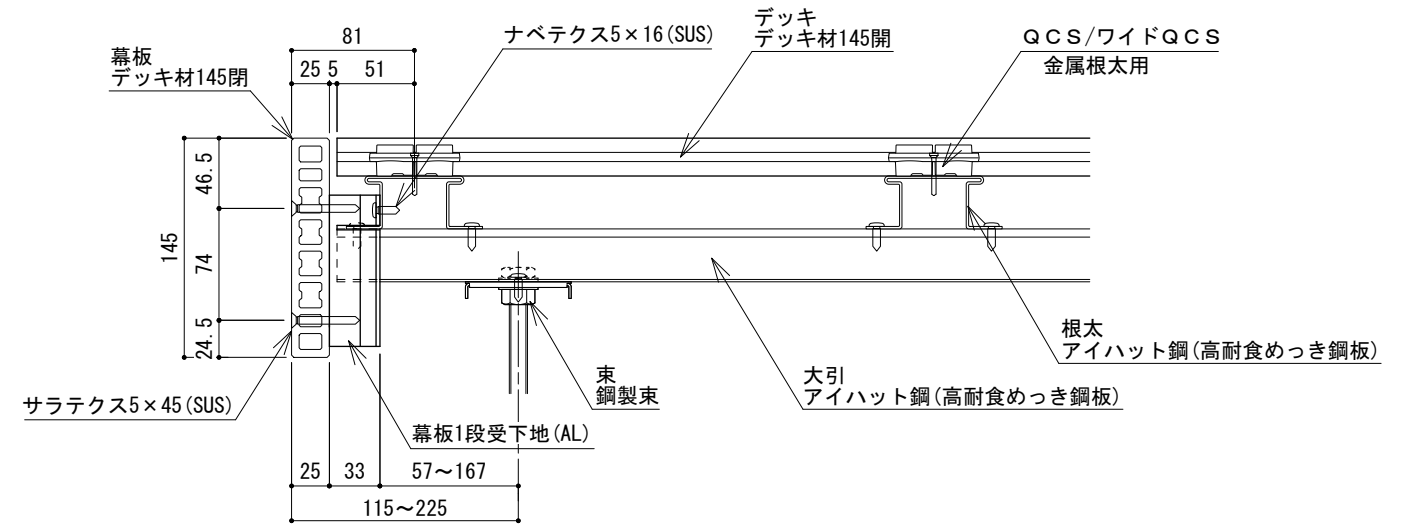
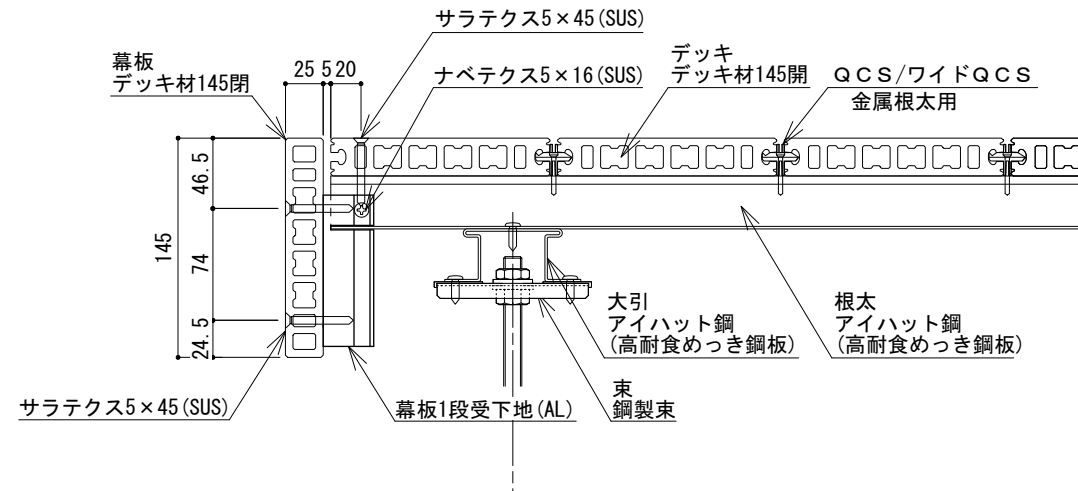




【幕板1段 断面図】

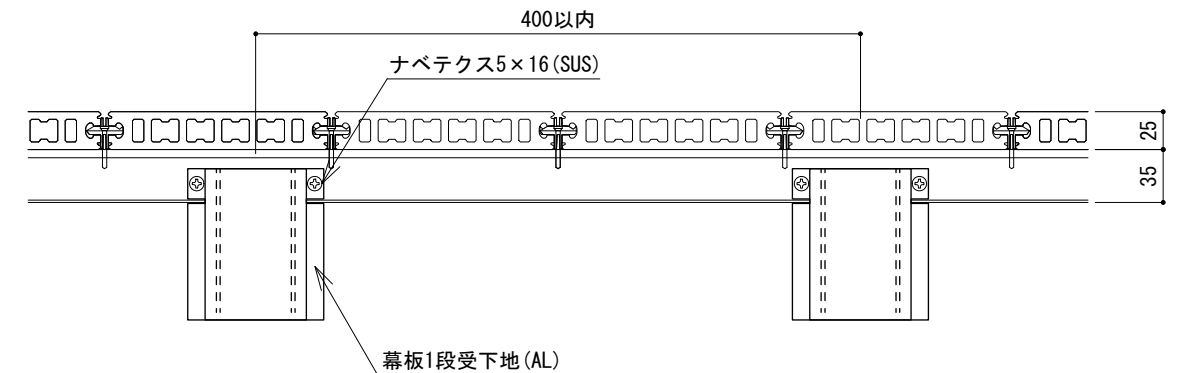



【幕板1段 側面図】

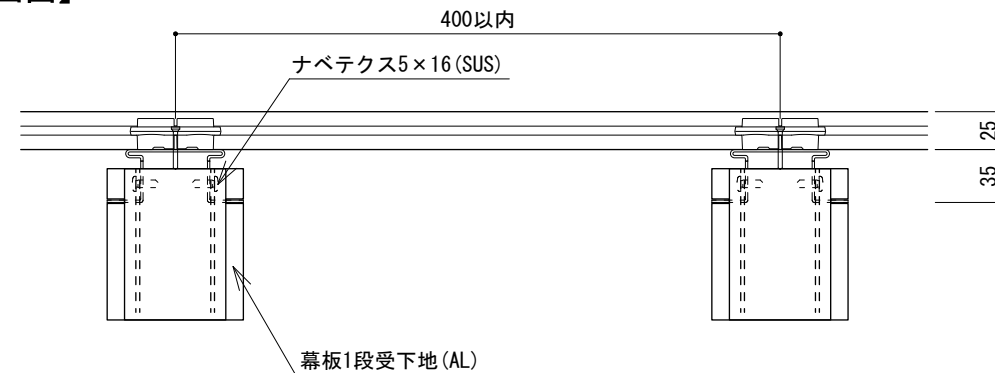



【低床幕板 断面図】

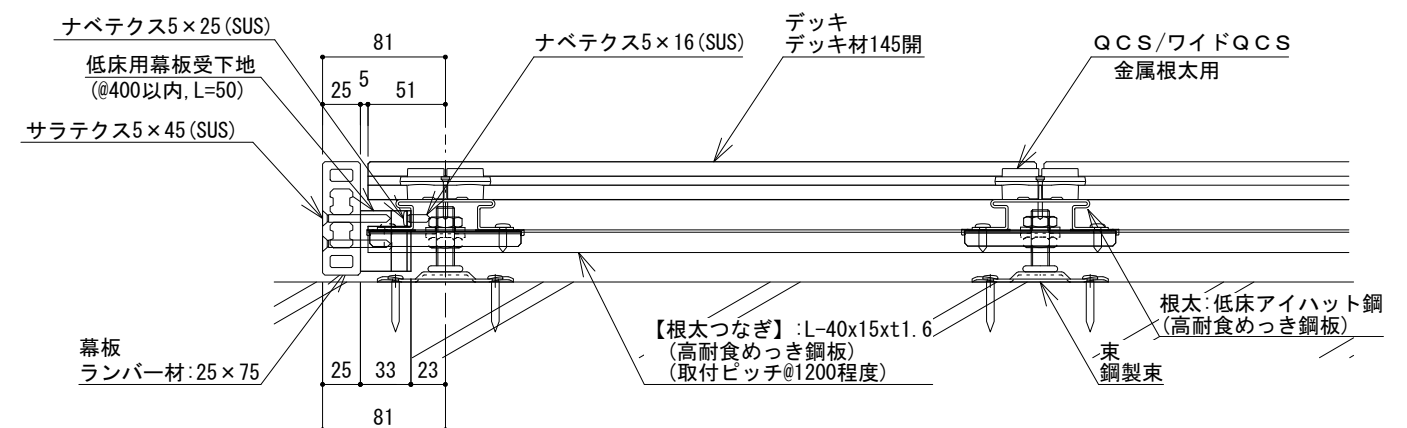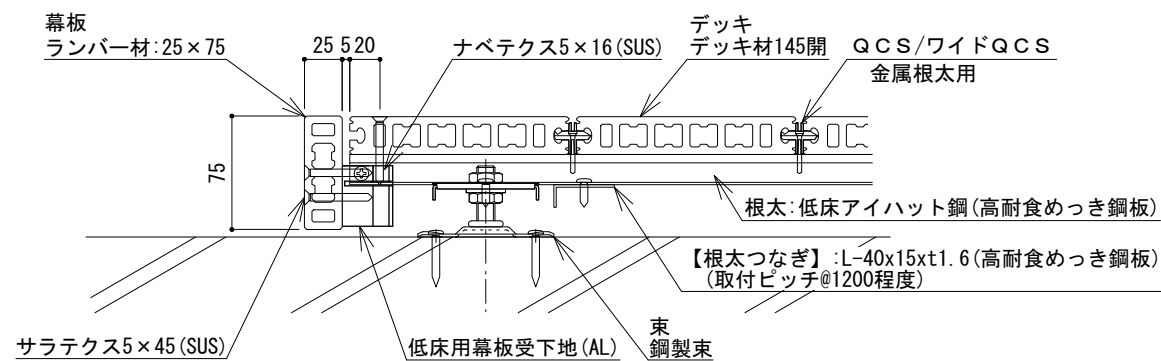[illegible]

【複数段幕板 断面図】

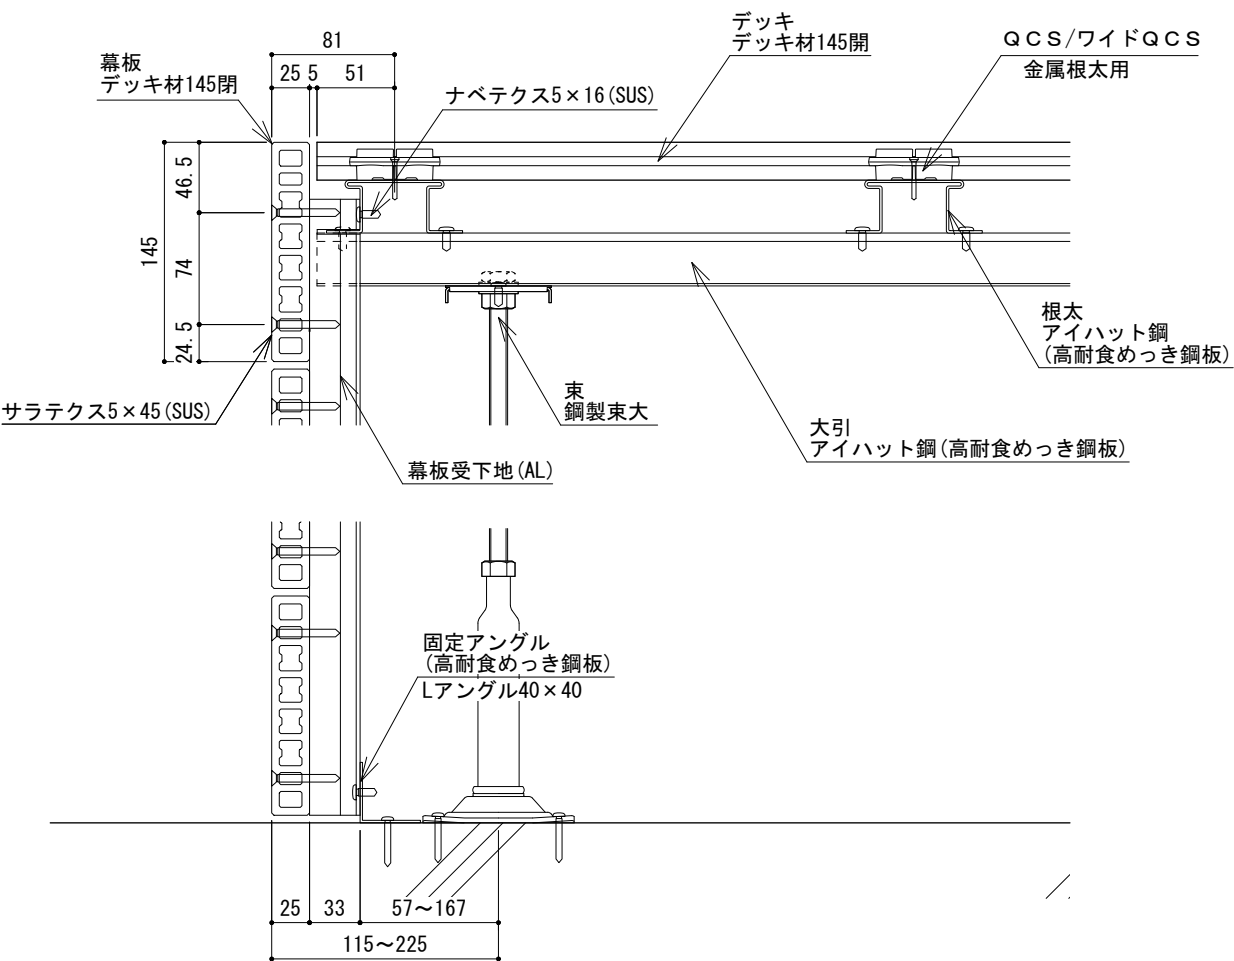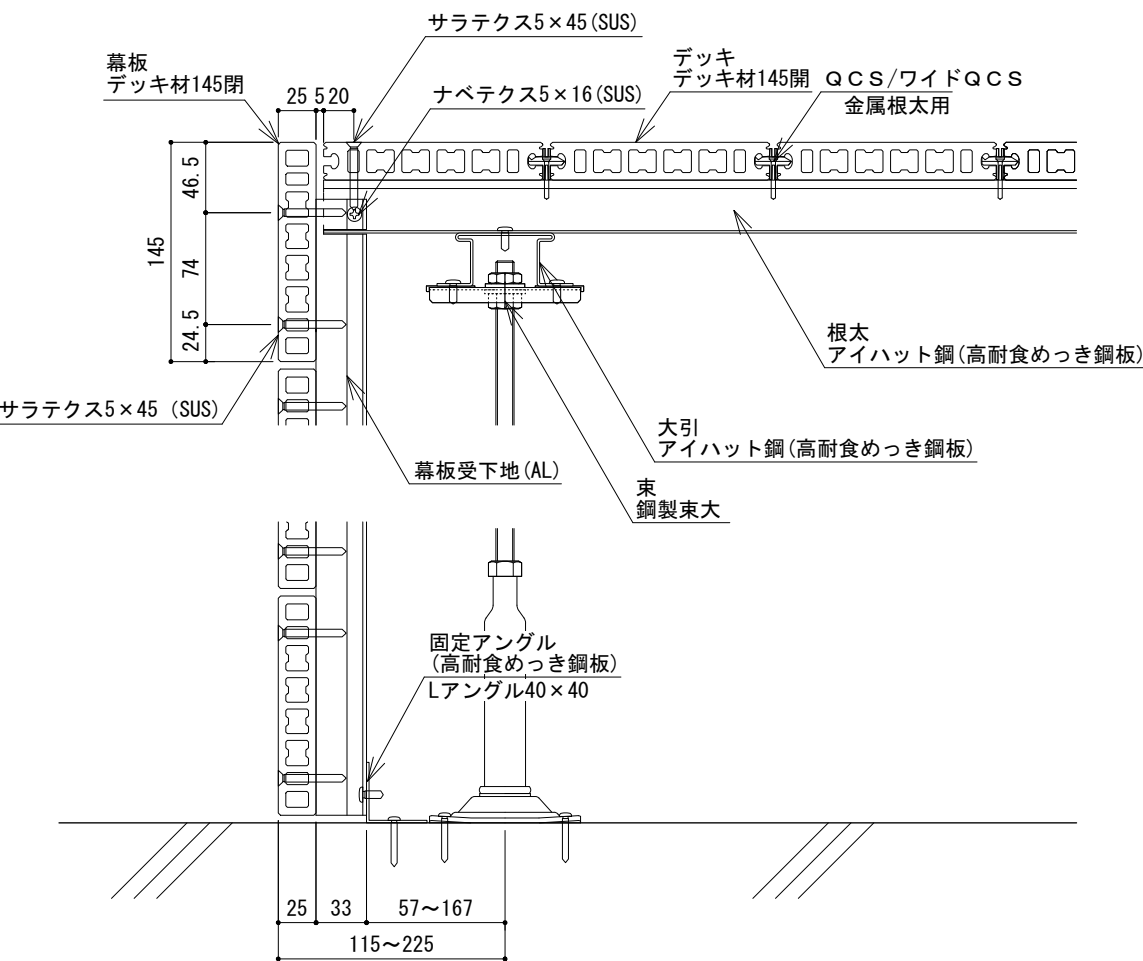

【複数段幕板 側面図】

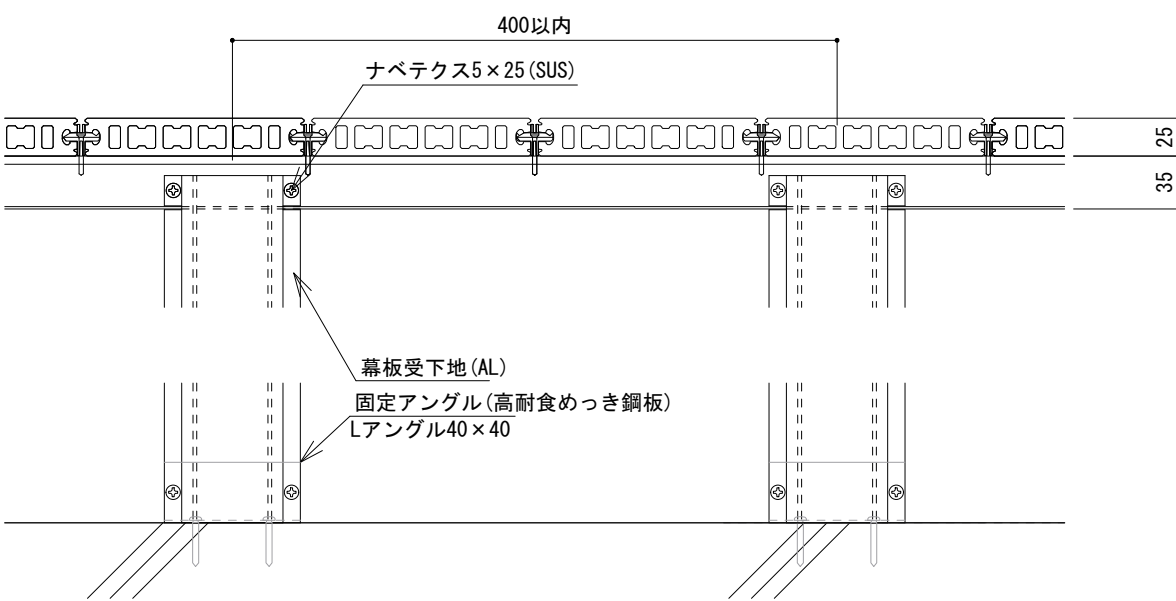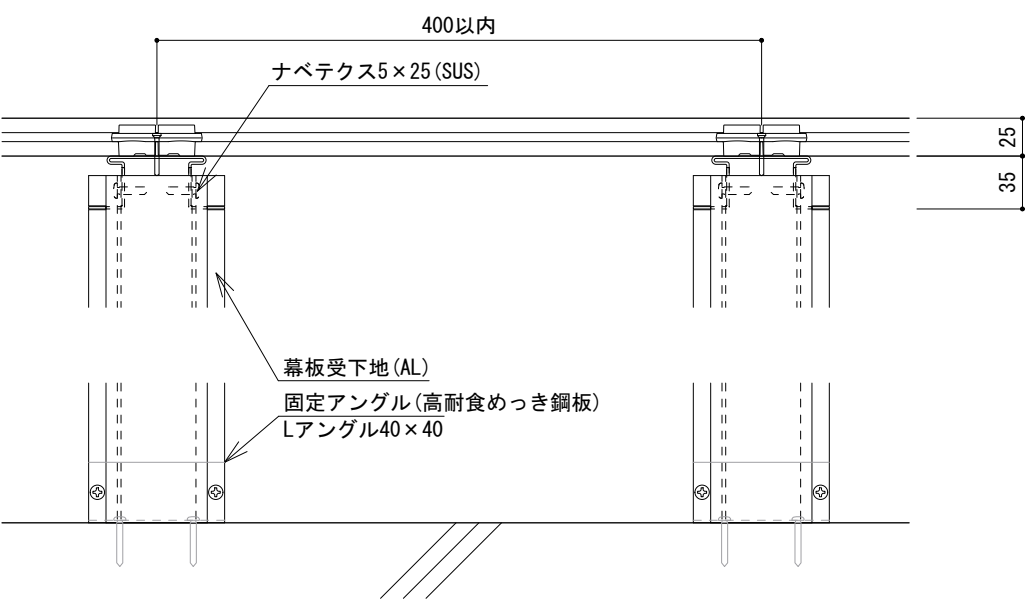

日付	訂正内容	訂正者	検図者	日付	訂正内容	訂正者	検図者	設計監理	HANDY TECHNO ハンディテクノ株式会社	検図者	設計者	製図者	縮尺 S=1:5 (A3)	作成年月日 2020. 11. 11 (HP 第二版)	案件名称 -
								施工		山田	片桐	片桐	ファイル名	図面名称 幕板 (複数段) 参考納まり図	NO -