



【フェンス】①

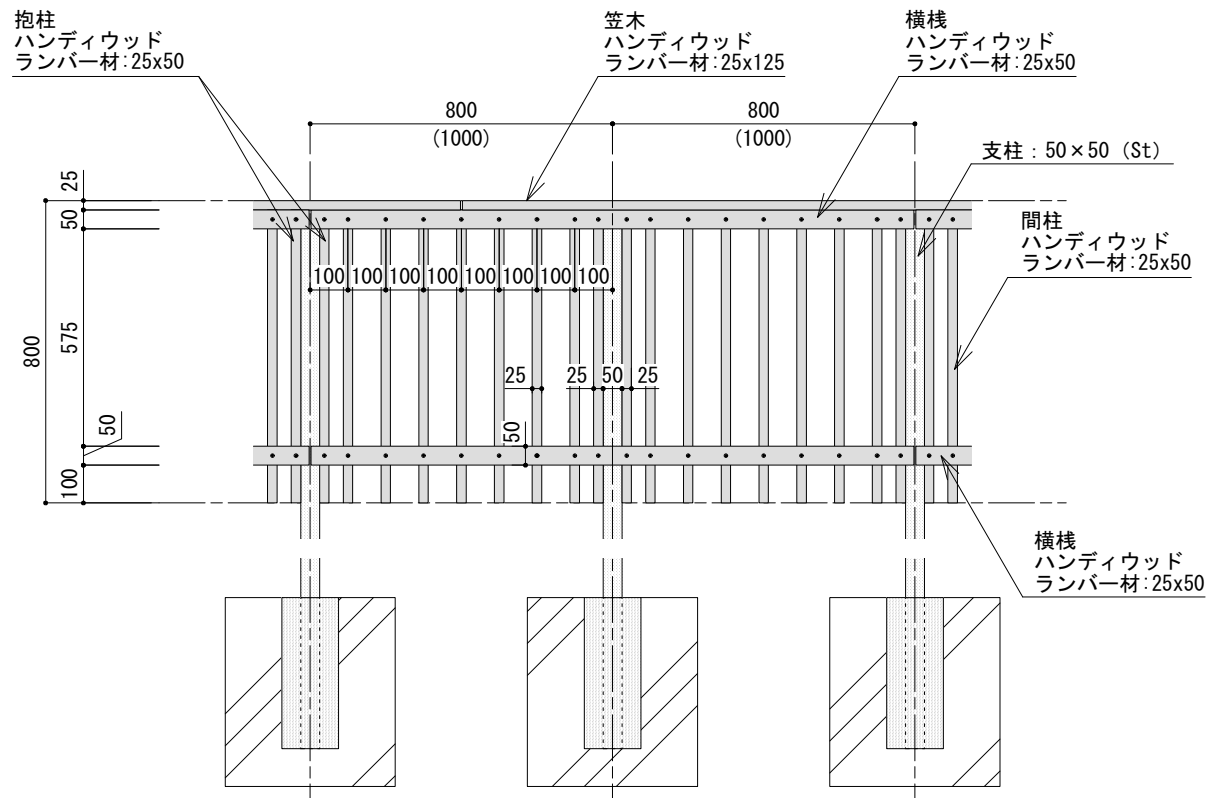


たて貼り(見付) フェンス高さ800mm

【フェンス】②

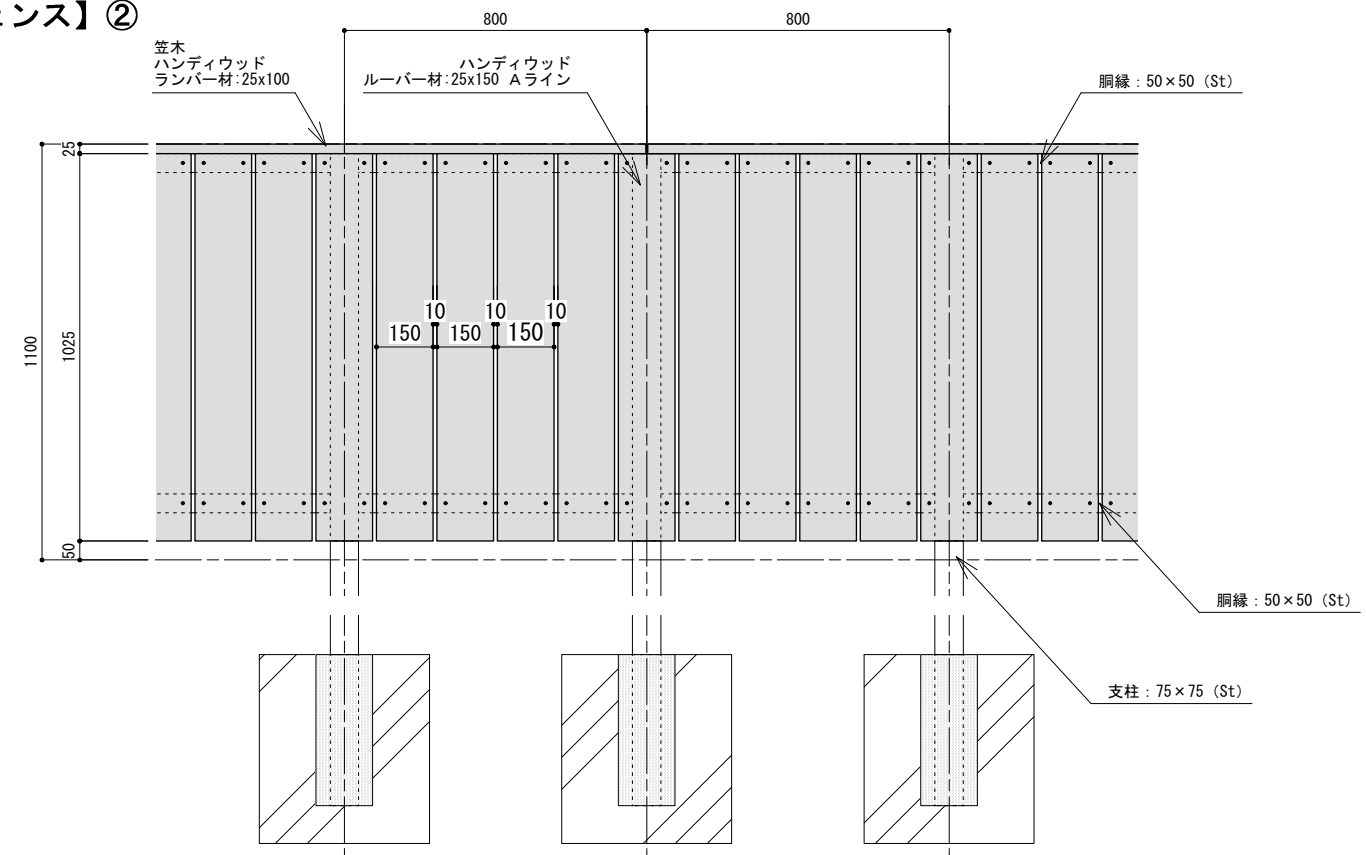

たて貼り(平貼り) フェンス高さ1100mm


【フェンス】③

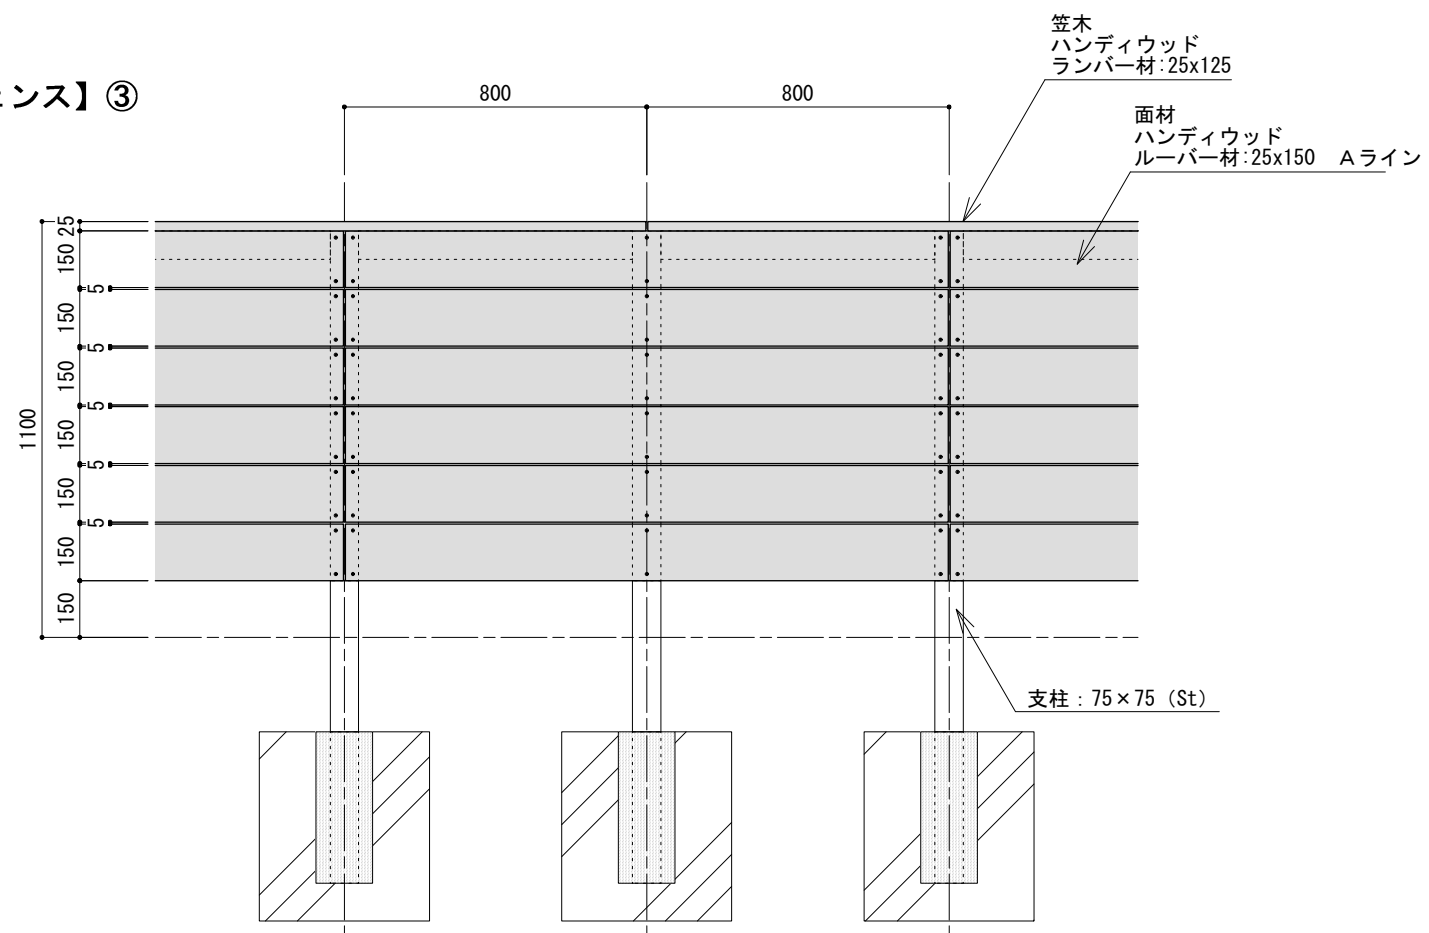


よこ貼り フェンス高さ1100mm

日付	訂正内容	訂正者	検図者	日付	訂正内容	訂正者	検図者	設計監理	検図者	設計者	製図者	縮尺	作成年月日	案件名称
								施工		山田・須山	片桐	S=1:5 (A3)	2020. 11. 11 (HP 第二版)	-
												ファイル名		図面名称
														フェンス 参考納まり図
														NO -




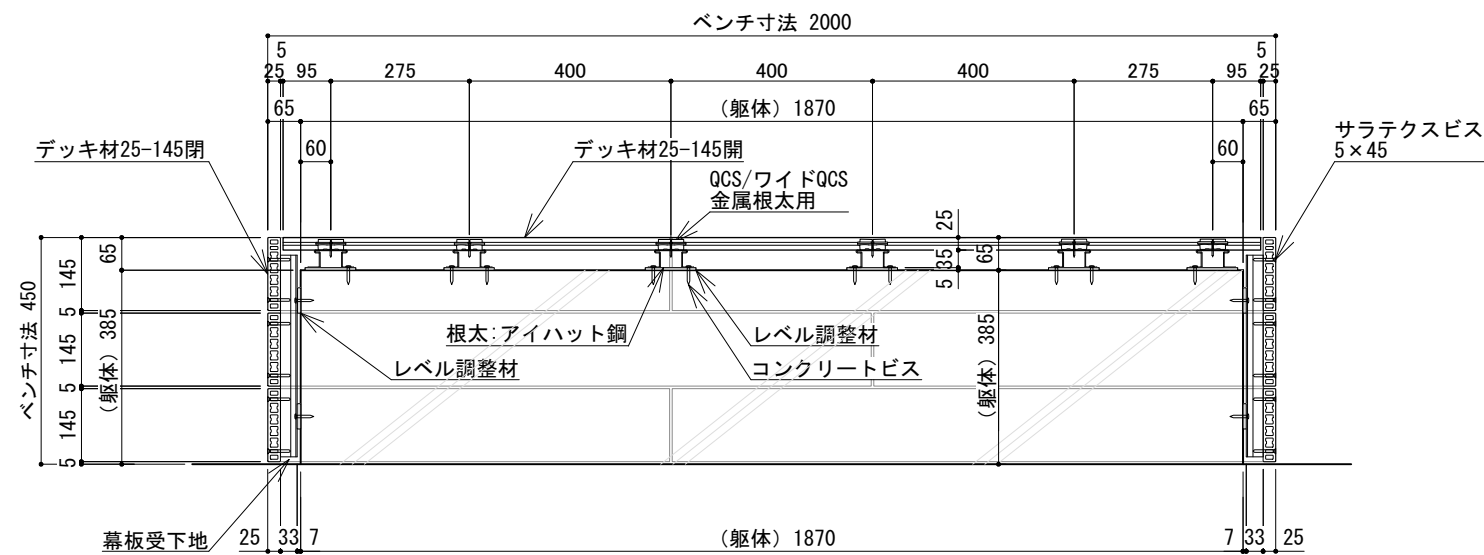


断面図

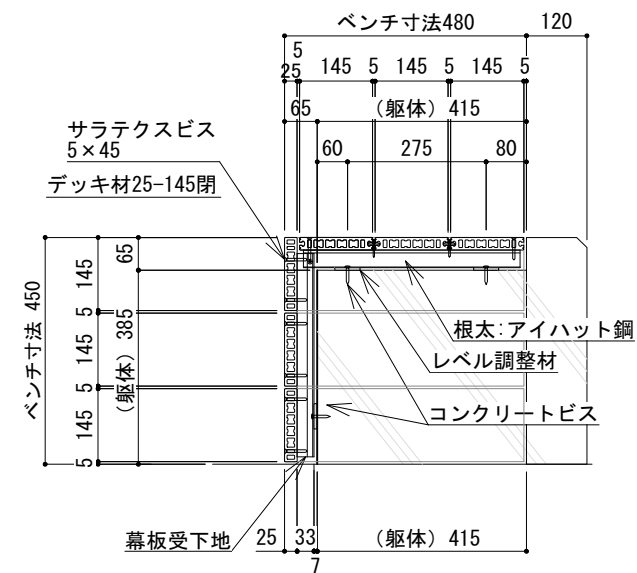

側面図

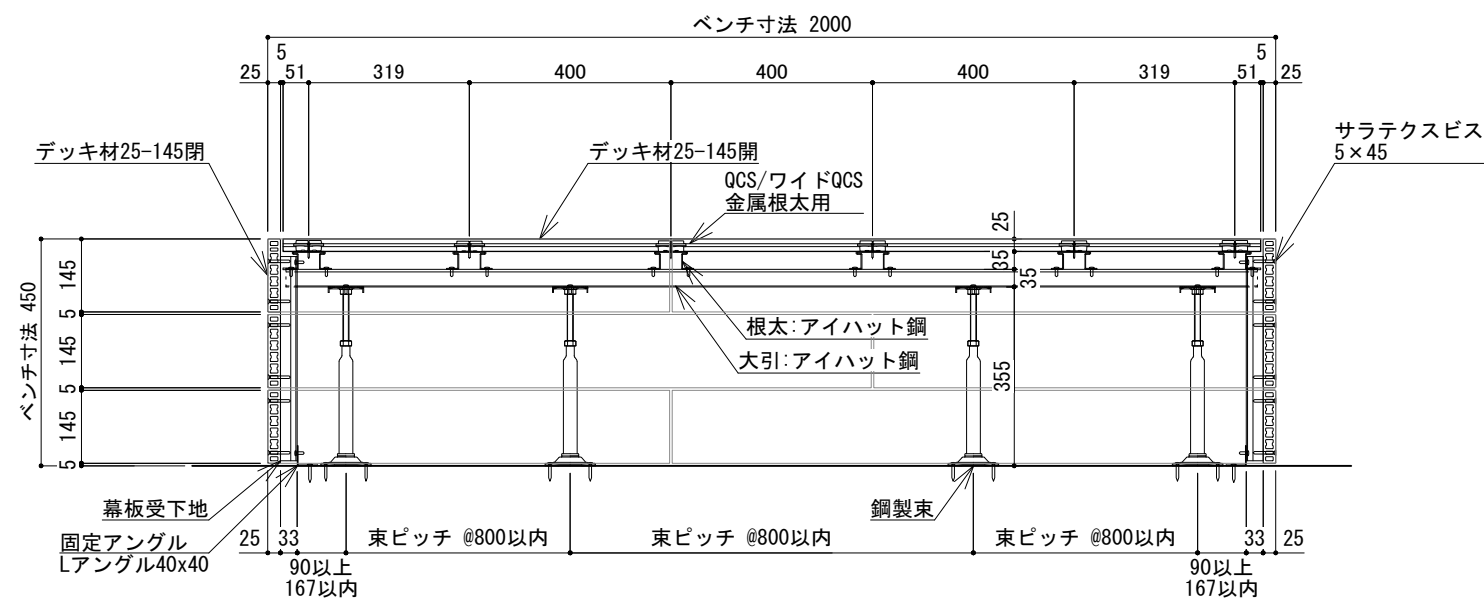

断面図

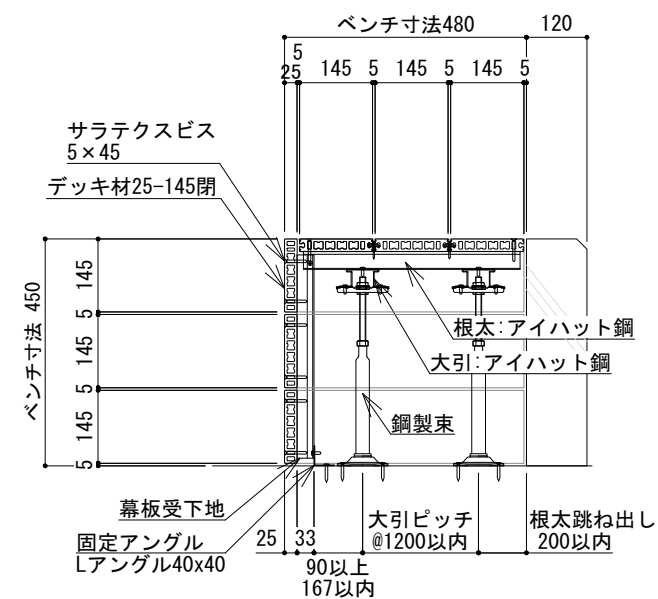

側面図

日付	訂正内容	訂正者	検図者	日付	訂正内容	訂正者	検図者	設計監理	HANDY TECHNO ハンディテクノ株式会社	検図者	設計者	製図者	縮尺	作成年月日	案件名称
								施工		山田・須山	片桐	片桐	S=1:5 (A3)	2020. 11. 11 (HP 第二版)	-
													ファイル名		図面名称

ベンチ 参考納まり図

NO -