



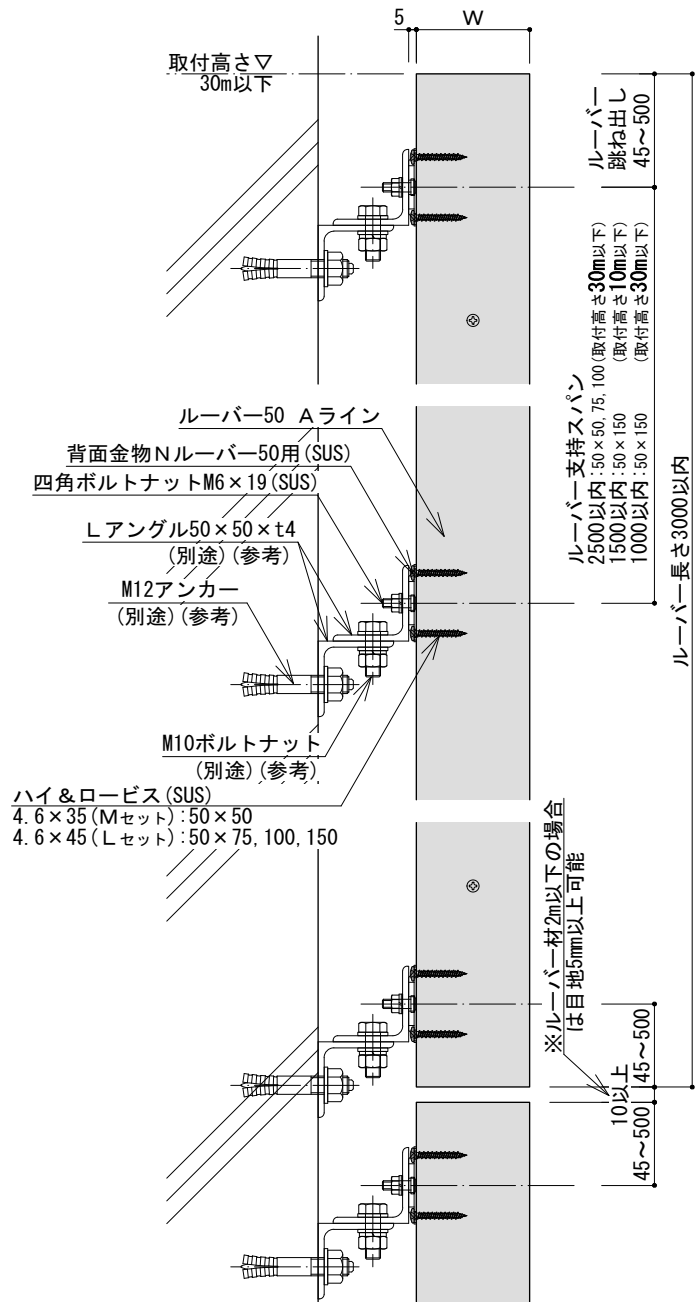

縦断面図


ルーバー-50 Aライン バリエーション

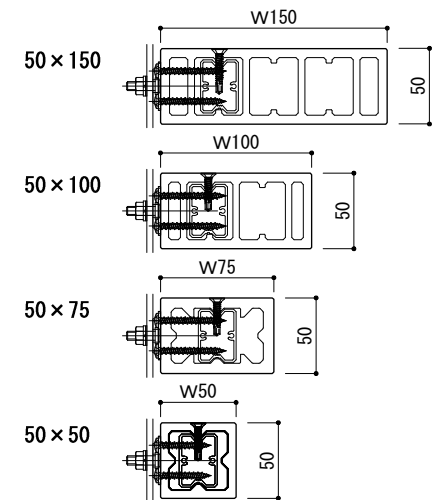


ルーバー支持スパン表

[設計条件]
基準風速34m/s・地表面粗度区分Ⅲ・取付高さ30m以下において破壊無し。(短期分散荷重)
単位(mm)

縦ルーバー		ルーバー取付高さ			跳ね出し	固定ビス
		10m	20m	30m		
50mm厚	150	1500以内	1000以内		500以内	ハイ&ロービス 4.6×45 (Lセット)
	100	2500以内				
	75					
	50					ハイ&ロービス 4.6×35 (Mセット)

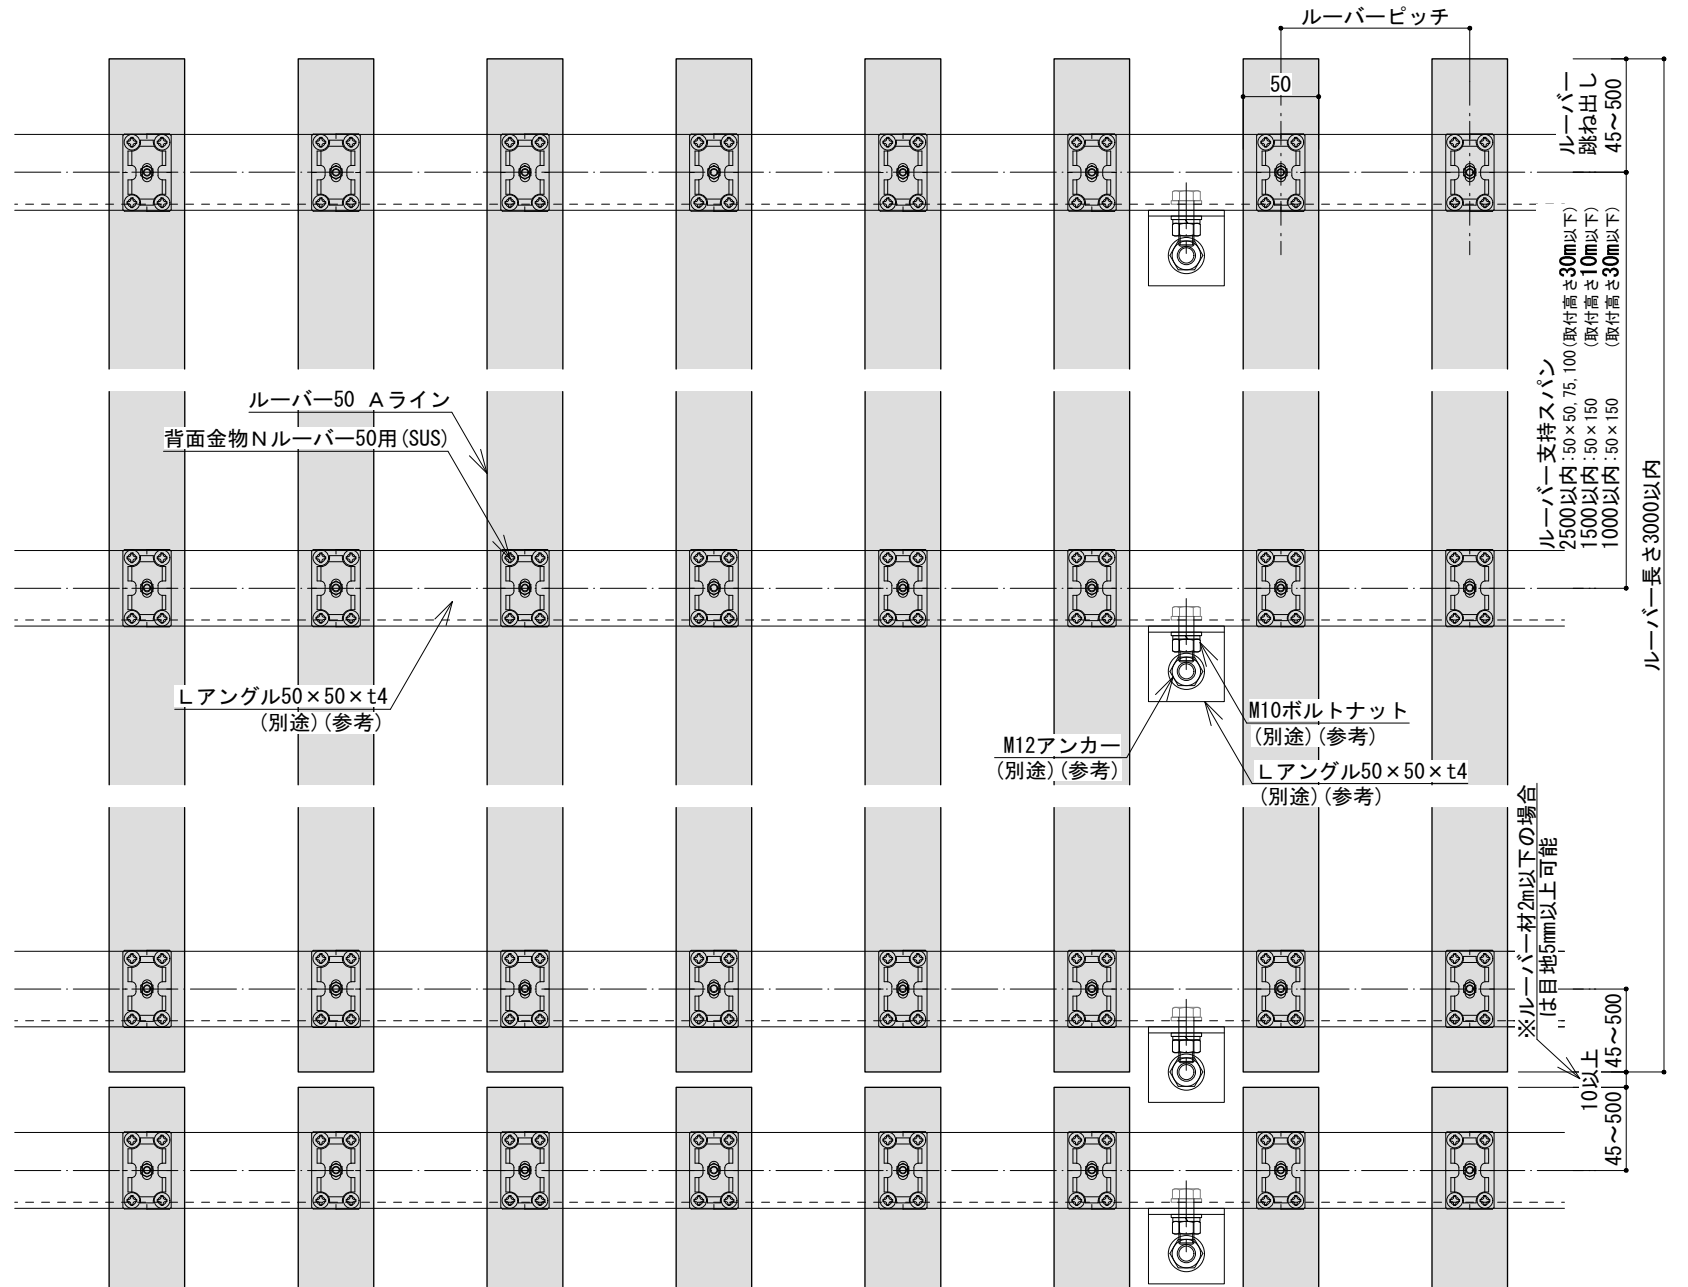



正面図



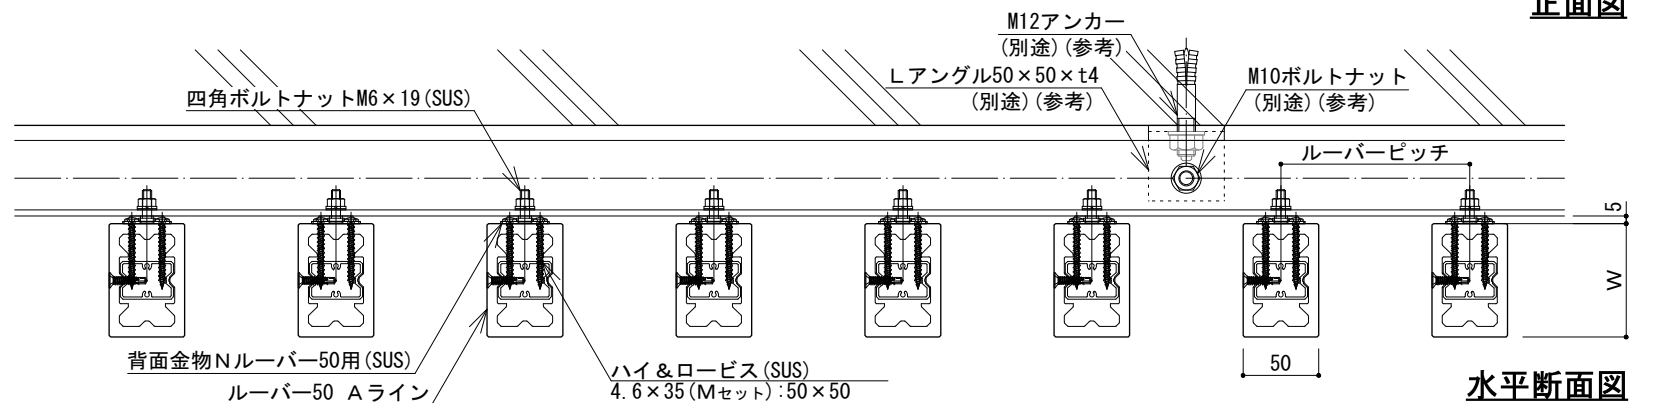


水平断面図

※注意事項
別紙施工マニュアルを厳守して施工して下さい。
図中の下地胴縁(Lアングル)やボルトは参考例です。
下地胴縁やボルト等の仕様は強度計算を行った上で決定してください。
現場で背面金物Nを取付けする場合、必ず下穴φ3~3.5mmをあけてから取付して下さい。
取付高さ30mを超える場合は別途ご相談下さい。

日付	訂正内容	訂正者	検図者	日付	訂正内容	訂正者	検図者	設計監理	 HANDY TECHNO ハンディテクノ株式会社	検図者	設計者	製図者	縮尺 S=1:5 (A3)	作成年月日 2020. 11. 11 (HP 第二版)	案件名称 -
								施 工		山田・須山	片桐	片桐	ファイル名	図面名称 ルーバー標準図 (50mm厚 Aライン 金物ボルト固定 縦ルーバー)	NO -

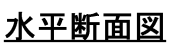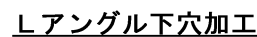[illegible]

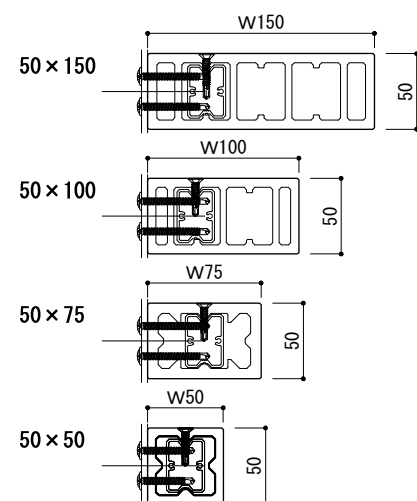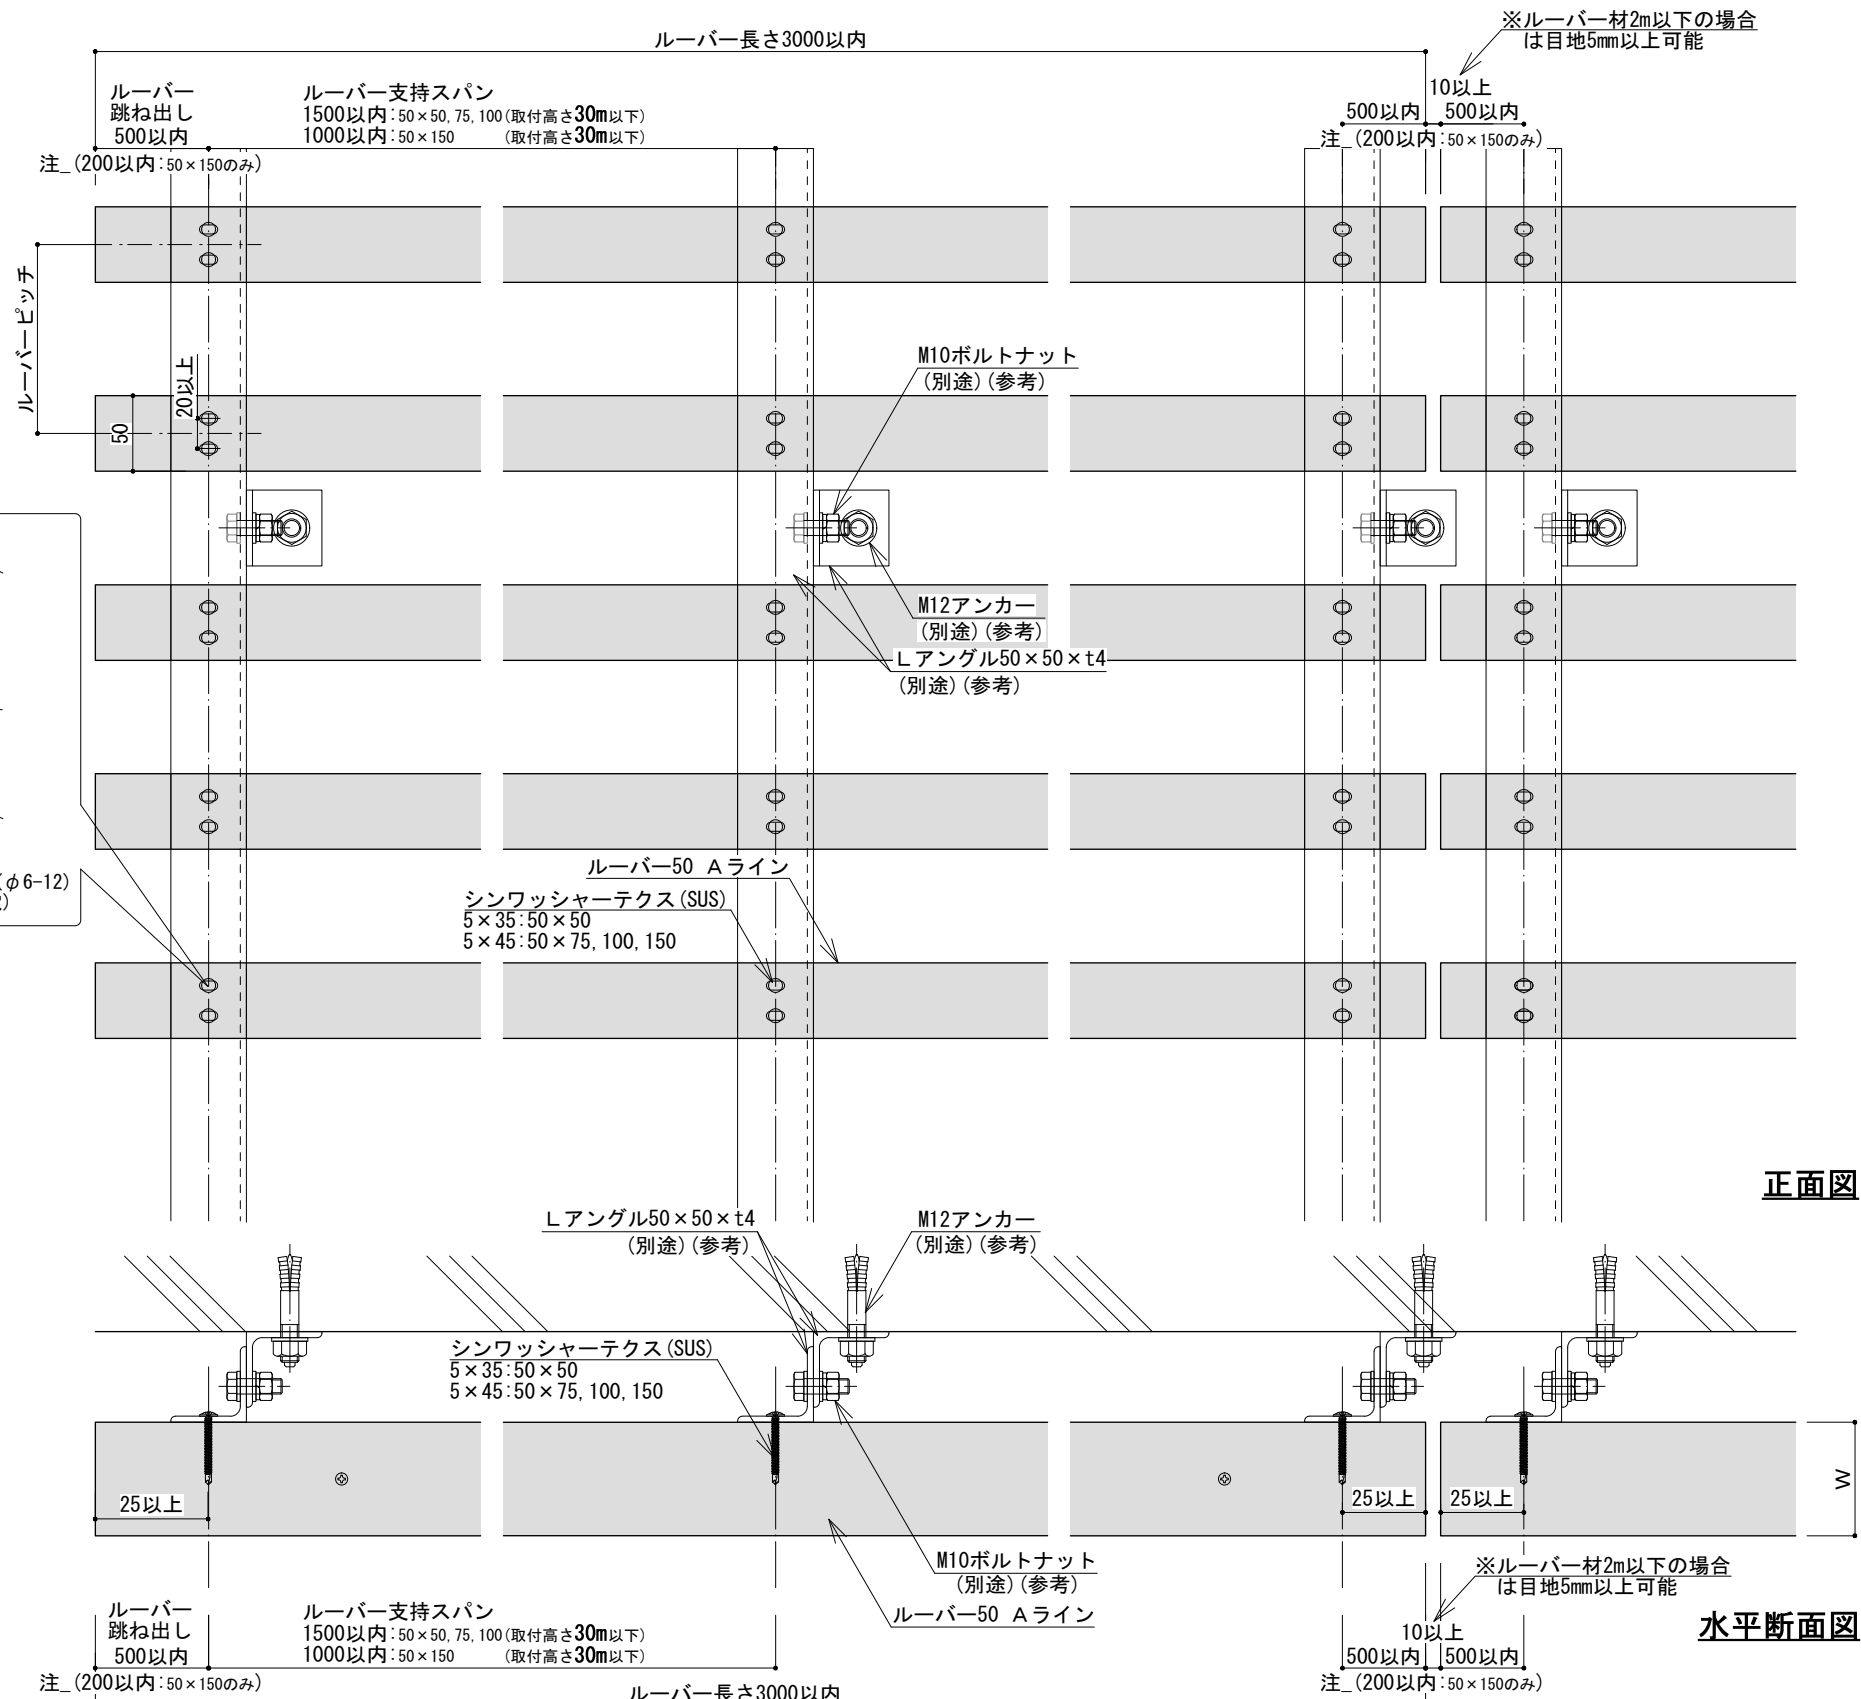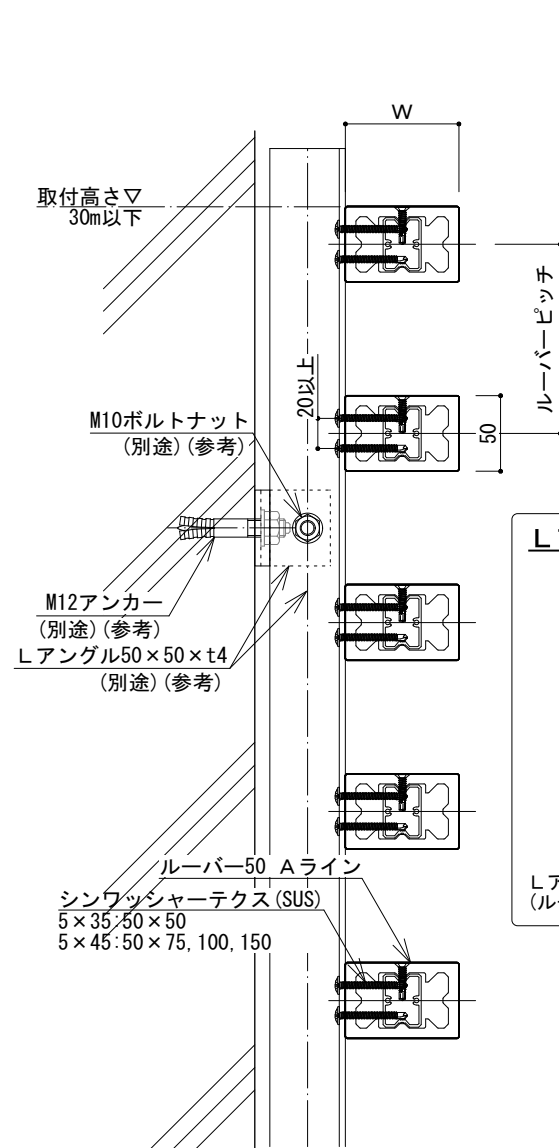

ルーバー支持スパン表

[設計条件]
基準風速34m/s・地表面粗度区分Ⅲ・取付高さ
30m以下において破壊無し。(短期分散荷重)
単位(mm)

縦ルーバー		ルーバー取付高さ			跳ね出し	固定ビス
		10m	20m	30m		
50mm厚	150	1000以内			200以内	シワッシーテラスビス 5×45
	100	1500以内			500以内	
	75					
	50					
						シワッシーテラスビス 5×35

※注意事項
別紙施工マニュアルを厳守して施工して下さい。
図中の下地胴縁(Lアングル)やボルトは参考例です。
下地胴縁やボルト等の仕様は強度計算を行った上で決定してください。
シンワッシャーテクスを打ち込む場合、必ず下穴φ3~3.5mmをあけてから取付して下さい。
取付高さ30mmを超える場合は別途ご相談下さい。

[illegible]