

[設計条件]


基準風速34m/s・地表面粗度区分Ⅲ・取付高さ
30m以下において破壊無し。(短期分散荷重)
単位(mm)

縦ルーバー		ルーバー取付高さ			跳ね出し	固定ビス
		10m	20m	30m		
37mm厚	145	1500以内	1000以内		500以内	ハイドロビス 4.6×25 (Sセット)
	90	2000以内				
	61					



※注意事項
別紙施工マニュアルを厳守して施工して下さい。
図中の下地胴縁(Lアングル)やボルトは参考例です。
下地胴縁やボルト等の仕様は強度計算を行った上で決定してください。
現場で背面金物Nを取付けする場合、必ず下穴φ3〜3.5mmをあけてから取付け下さい。
取付高さ30mを超える場合は別途ご相談下さい。

[illegible]

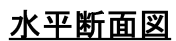

[設計条件]

横ルーバー		ルーバー取付高さ			跳ね出し	固定ビス
		10m	20m	30m		
37mm厚	145	1500 以内	1000 以内		500 以内	H/80・E・S 4.6×25 (Sセット)
	90	1500 以内				
	61					

横ルーバー		ルーバー取付高さ			跳ね出し	固定ビス
		10m	20m	30m		
37mm厚	145	1500以内	1000以内		500以内	H/80・E・S 4.6×25 (Sセット)
	90	1500以内				
	61					

※注意事項
別紙施工マニュアルを厳守して施工して下さい。
図中の下地胴縁(Lアングル)やボルトは参考例です。
下地胴縁やボルト等の仕様は強度計算を行った上で決定してください。
現場で背面金物Nを取付けする場合、必ず下穴φ3~3.5mmをあけてから取付け下さい。
取付高さ30mを超える場合は別途ご相談下さい。

日付	訂正内容	訂正者	検図者	日付	訂正内容	訂正者	検図者






HANDY
TECHNO
ハンディテクノ株式会社

設計監理	検図者	設計者	製図者	縮尺	作成年月日	案件名称
施 工	山田・須山	片桐	片桐	S=1:5 (A3)	2020. 11. 11 (HP 第二版)	-
				ファイル名		図面名称 ルーバー標準図 (37mm厚 Aライン 金物ボルト固定 横ルーバー) NO -




※注意事項
別紙施工マニュアルを厳守して施工して下さい。
図中の下地胴縁（Lアングル）やボルトは参考例です。
下地胴縁やボルト等の仕様は強度計算を行った上で決定してください。
シンプシャーテクスを打ち込む場合、必ず下穴φ3～3.5mmをあけてから取付して下さい。
取付高さ30mmを超える場合は別途ご相談下さい。

日付	訂正内容	訂正者	検図者	日付	訂正内容	訂正者	検図者	 HANDY TECHNO ハンディテクノ株式会社	検図者	設計者	製図者	縮尺 S=1:5 (A3)	作成年月日 2020. 11. 11 (HP 第二版)	案件名称 -		
									設計監理							
									施 工	山田・須山	片桐	片桐	ファイル名		図面名称 ルーバー標準図 (37mm厚 Aライン 直接ビス固定 横ルーバー)	NO -

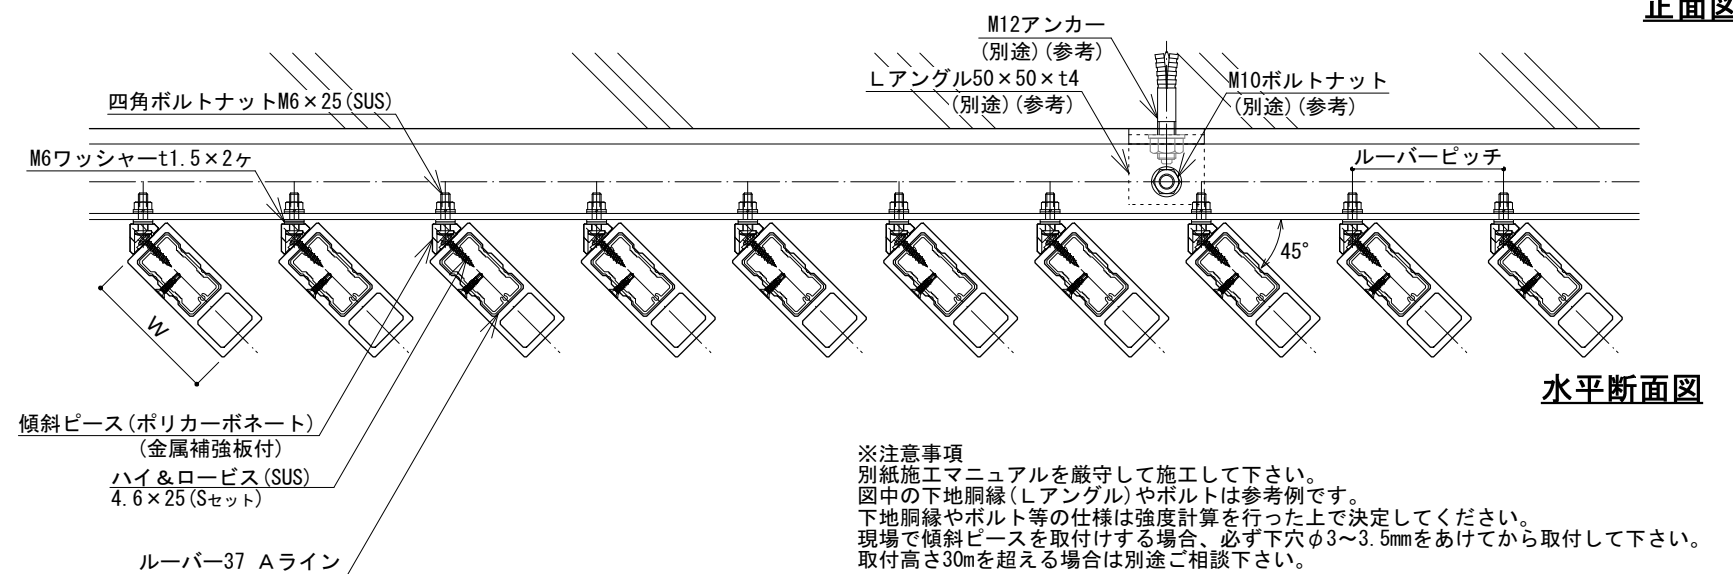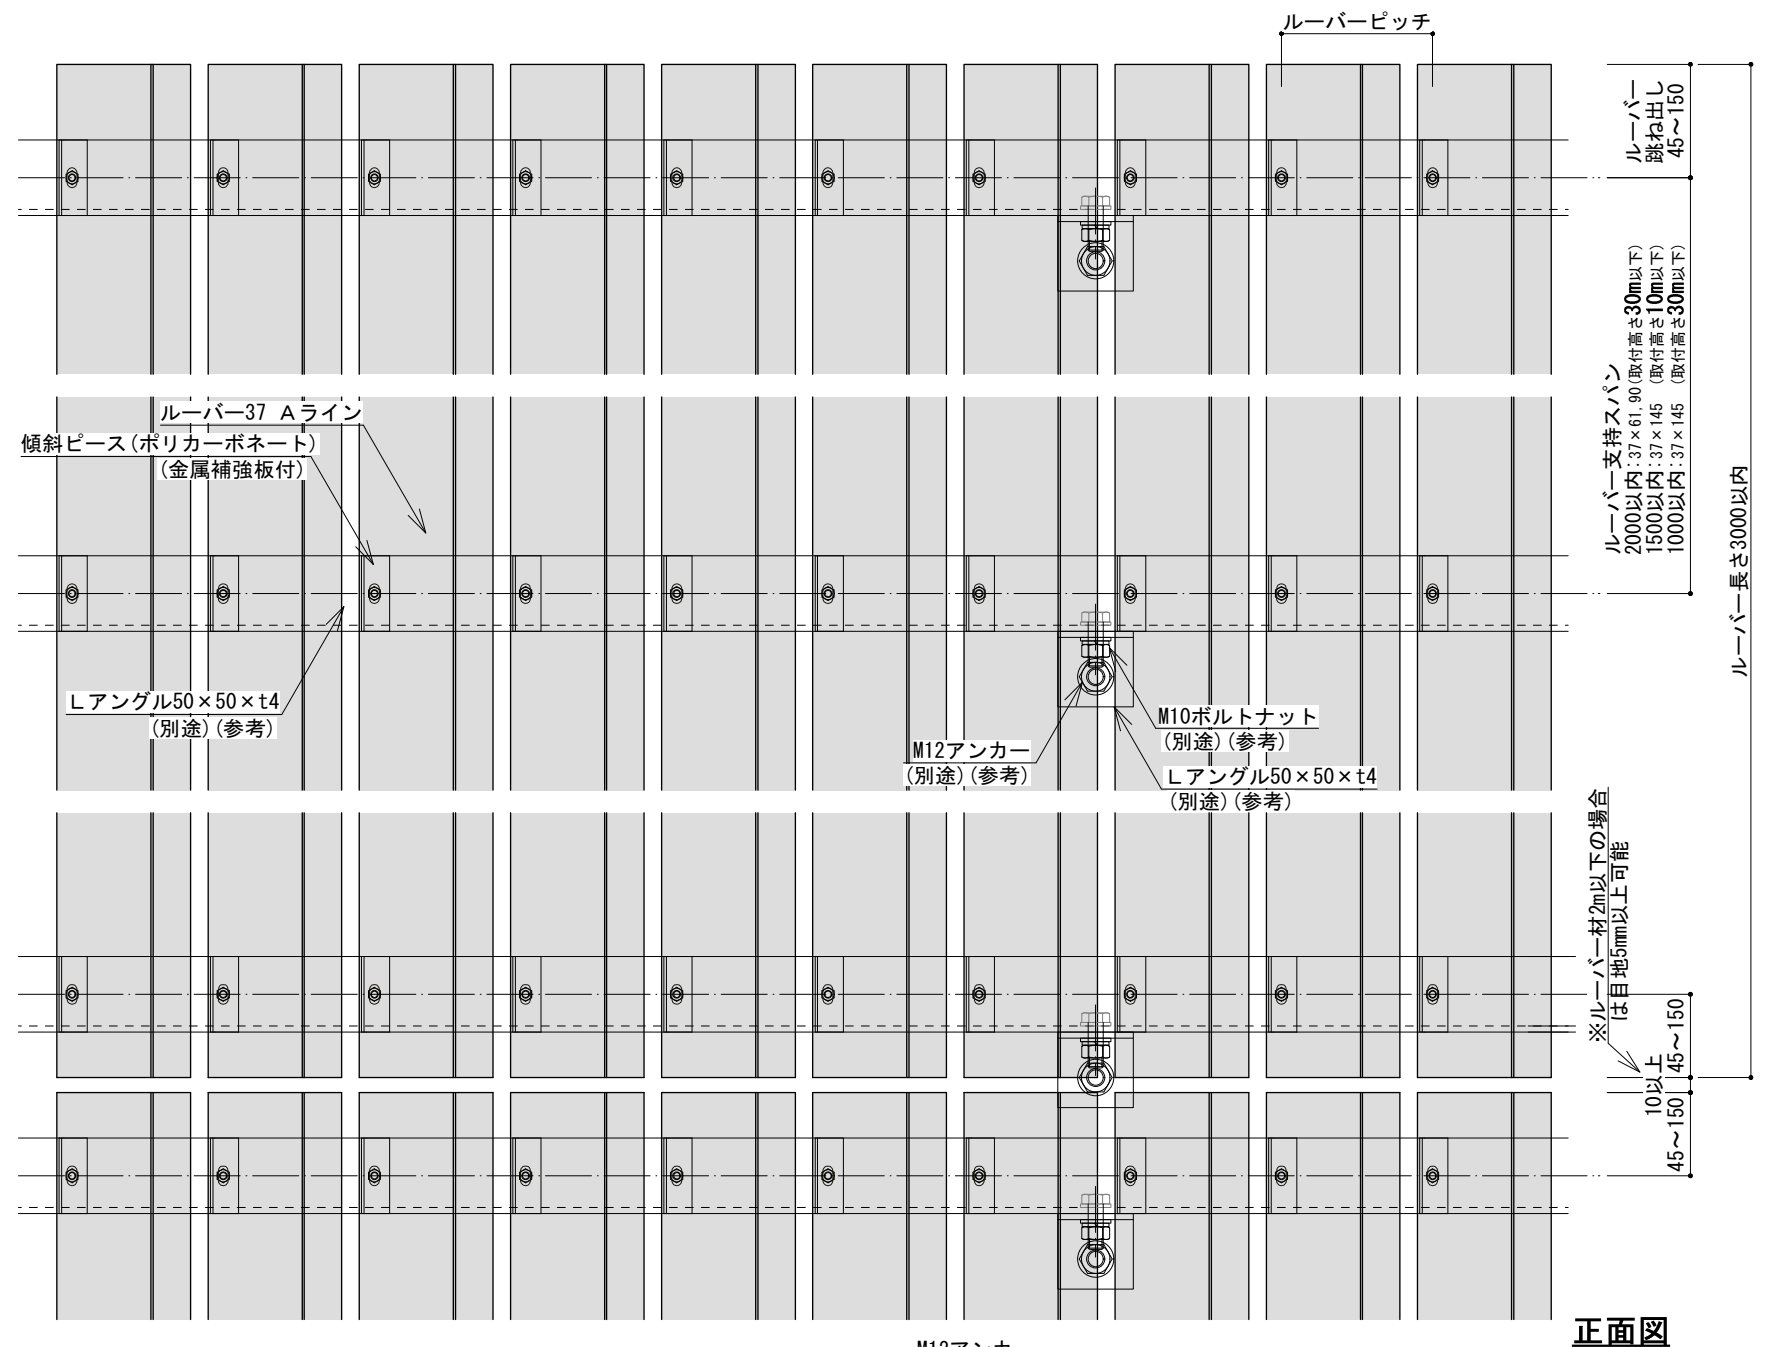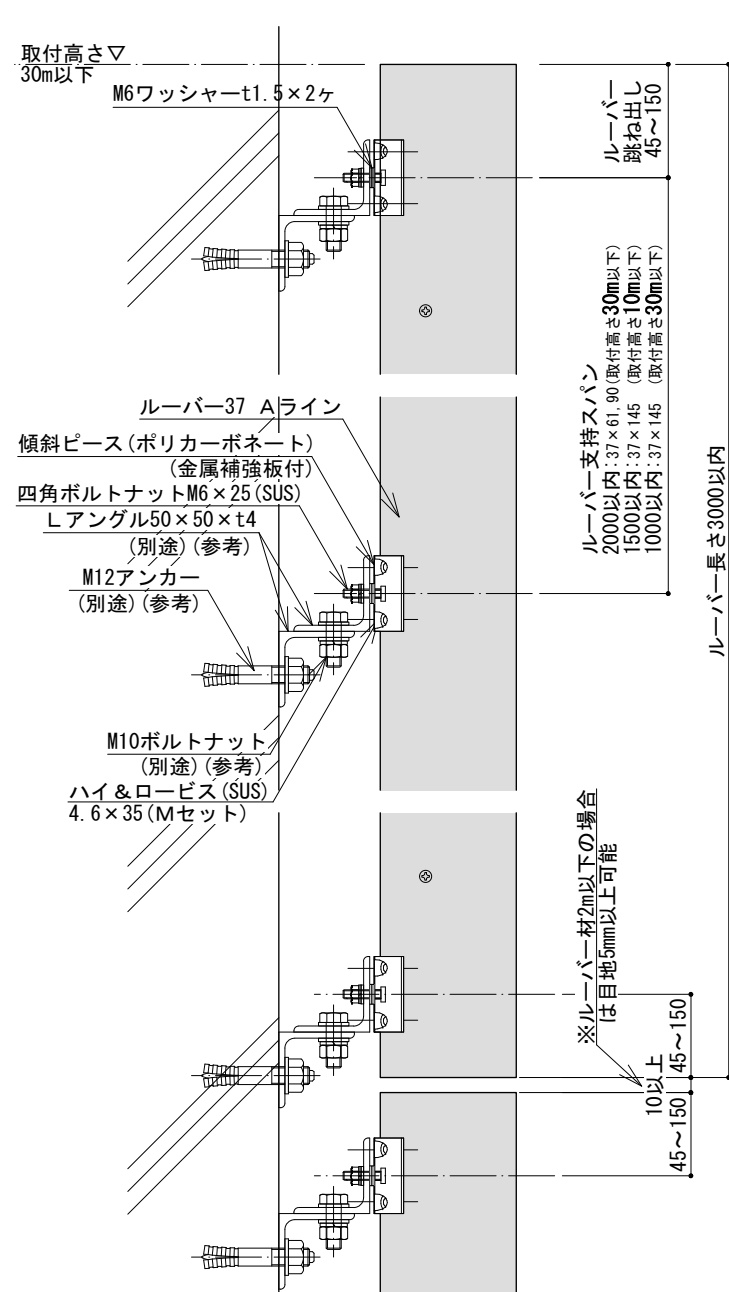

ルーバー37 Aライン バリエーション

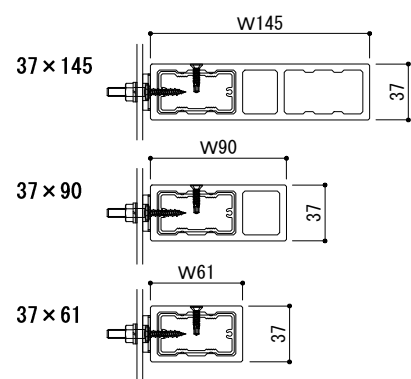

ルーバー支持スパン表


[設計条件]

基準風速34m/s・地表面粗度区分Ⅲ・取付高さ
30m以下において破壊無し。(短期分散荷重)

單位 (mm)


縦ルーバー		ルーバー取付高さ			跳ね出し	固定ビス
		10m	20m	30m		
37mm厚	145	1500以内	1000以内		500以内	N&O-ビス 4.6×25 (Sセット)
	90	2000以内				
	61					

[illegible]

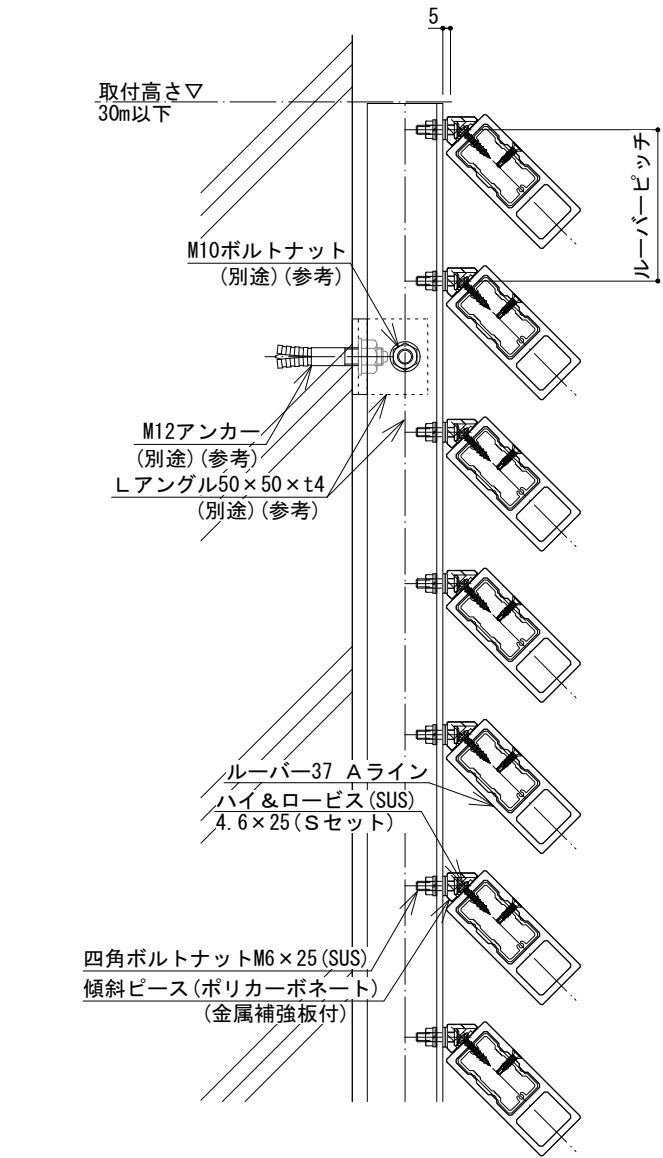

縦断面図


ルーバー37 Aライン バリエーション

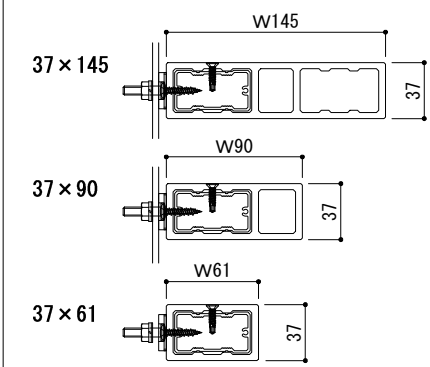


ルーバー支持スパン表

[設計条件]
基準風速34m/s・地表面粗度区分Ⅲ・取付高さ30m以下において破壊無し。(短期分散荷重)
単位 (mm)

横ルーバー		ルーバー取付高さ			跳ね出し	固定ビス
		10m	20m	30m		
37mm厚	145	1500以内	1000以内		500以内	ハイ&ロービス 4.6×25 (Sセット)
	90	1500以内				
	61					

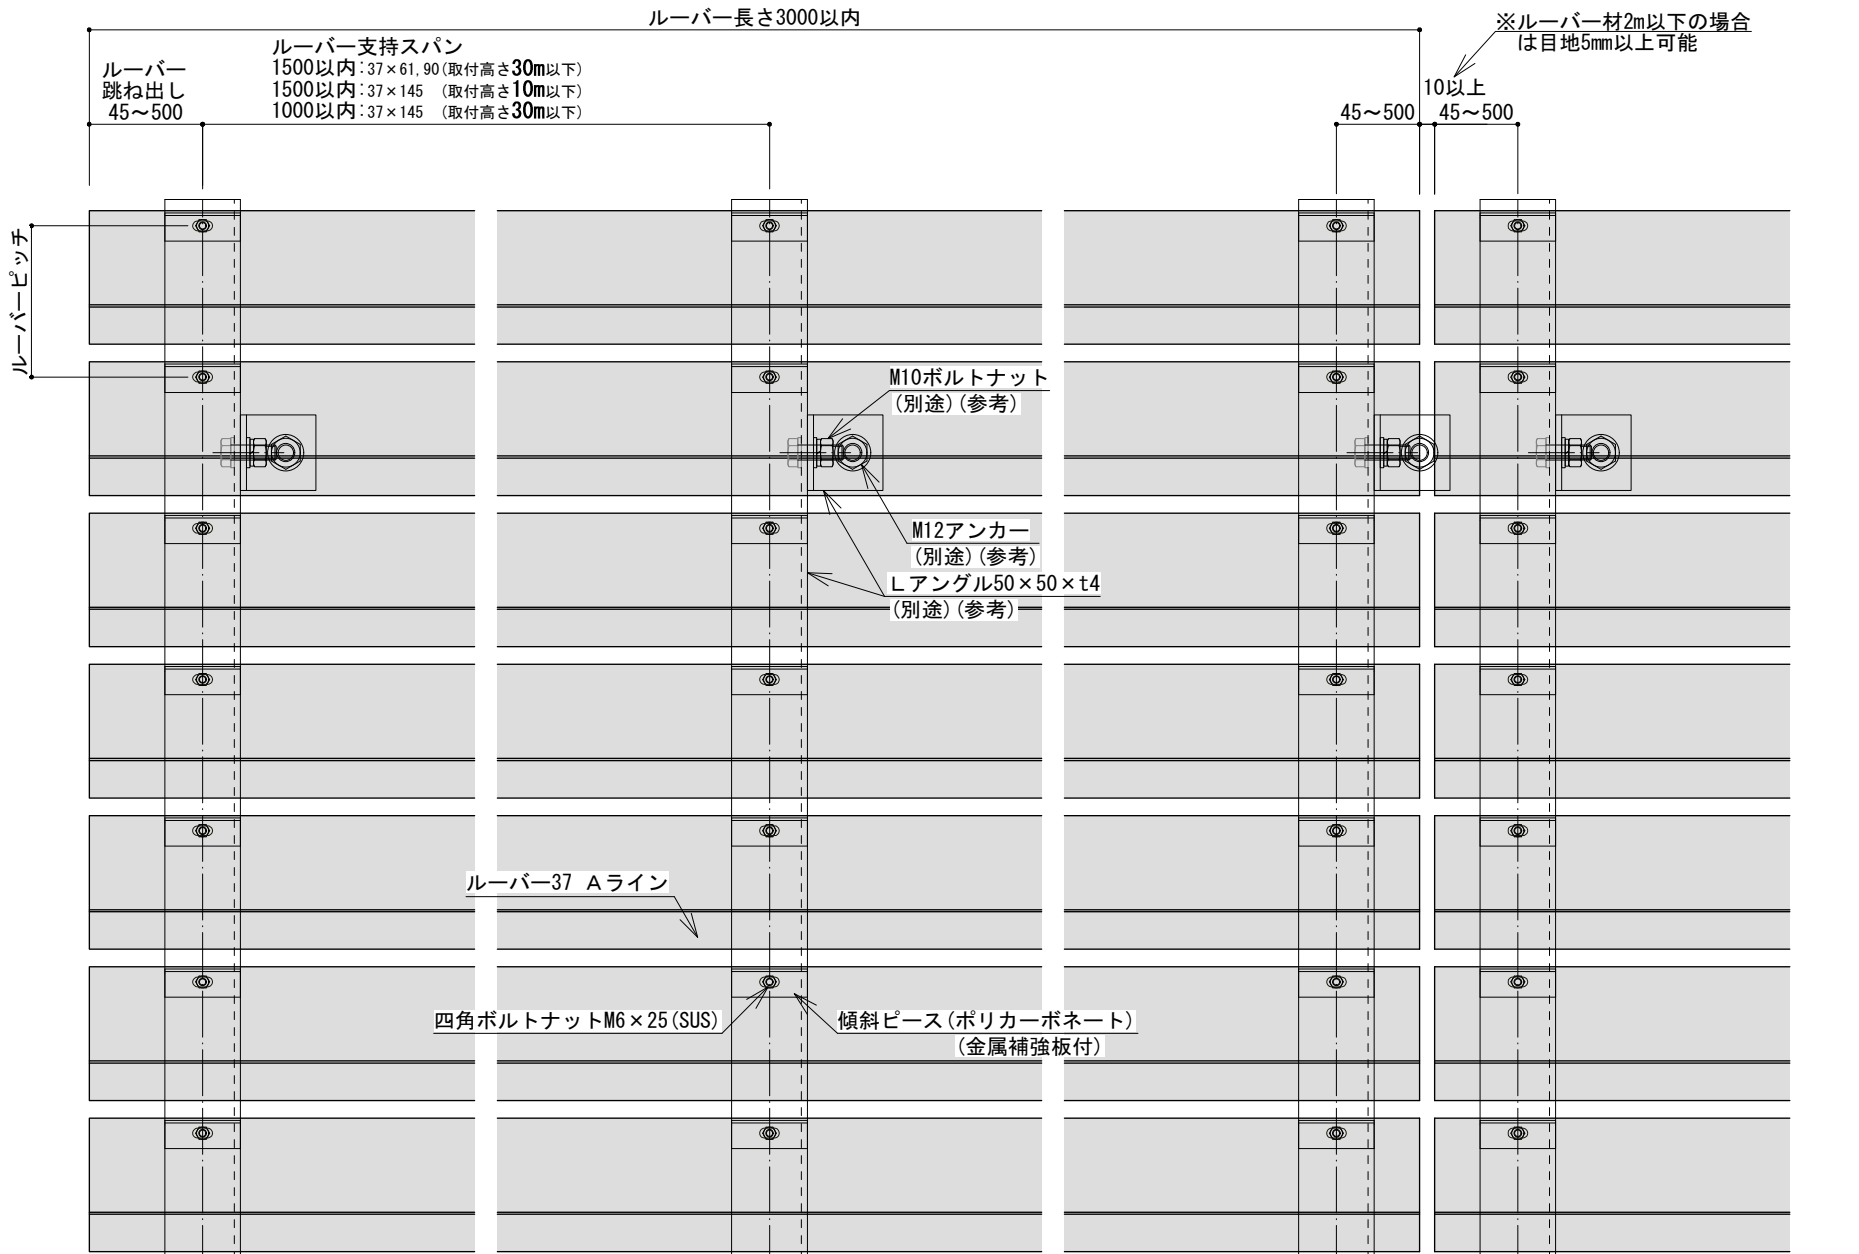

正面図

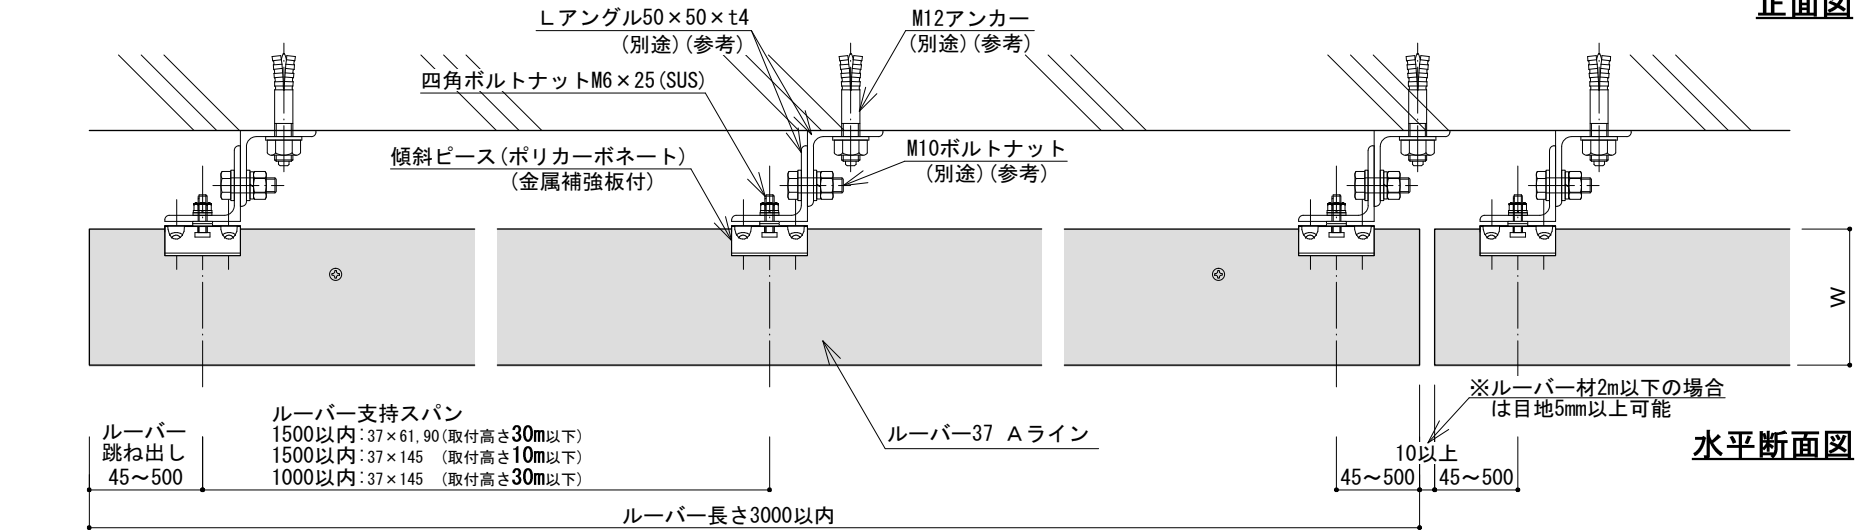

水平断面図

※注意事項
別紙施工マニュアルを厳守して施工して下さい。
図中の下地胴縁(Lアングル)やボルトは参考例です。
下地胴縁やボルト等の仕様は強度計算を行った上で決定してください。
現場で背面金物Nを取付けする場合、必ず下穴φ3~3.5mmをあけてから取付して下さい。
取付高さ30mを超える場合は別途ご相談下さい。

日付	訂正内容	訂正者	検図者	日付	訂正内容	訂正者	検図者	設計監理	検図者	設計者	製図者	縮尺	作成年月日	案件名称
								施 工	山田・須山	片桐	片桐	S=1:5 (A3)	2020. 11. 11 (HP 第二版)	-
												ファイル名	図面名称	NO
													ルーバー標準図 (25mm厚 Aライン 傾斜ビス固定 横ルーバー)	-